


カーポート 施工概略図

YKK AP レイナポートグラン 積雪~20cm対応
幅=2,400mm
奥行=5,052mm
色:プラチナステン
屋根材:ポリカーボネート(アースブルー)
柱仕様:標準柱仕様(有効高 約2,000mm)

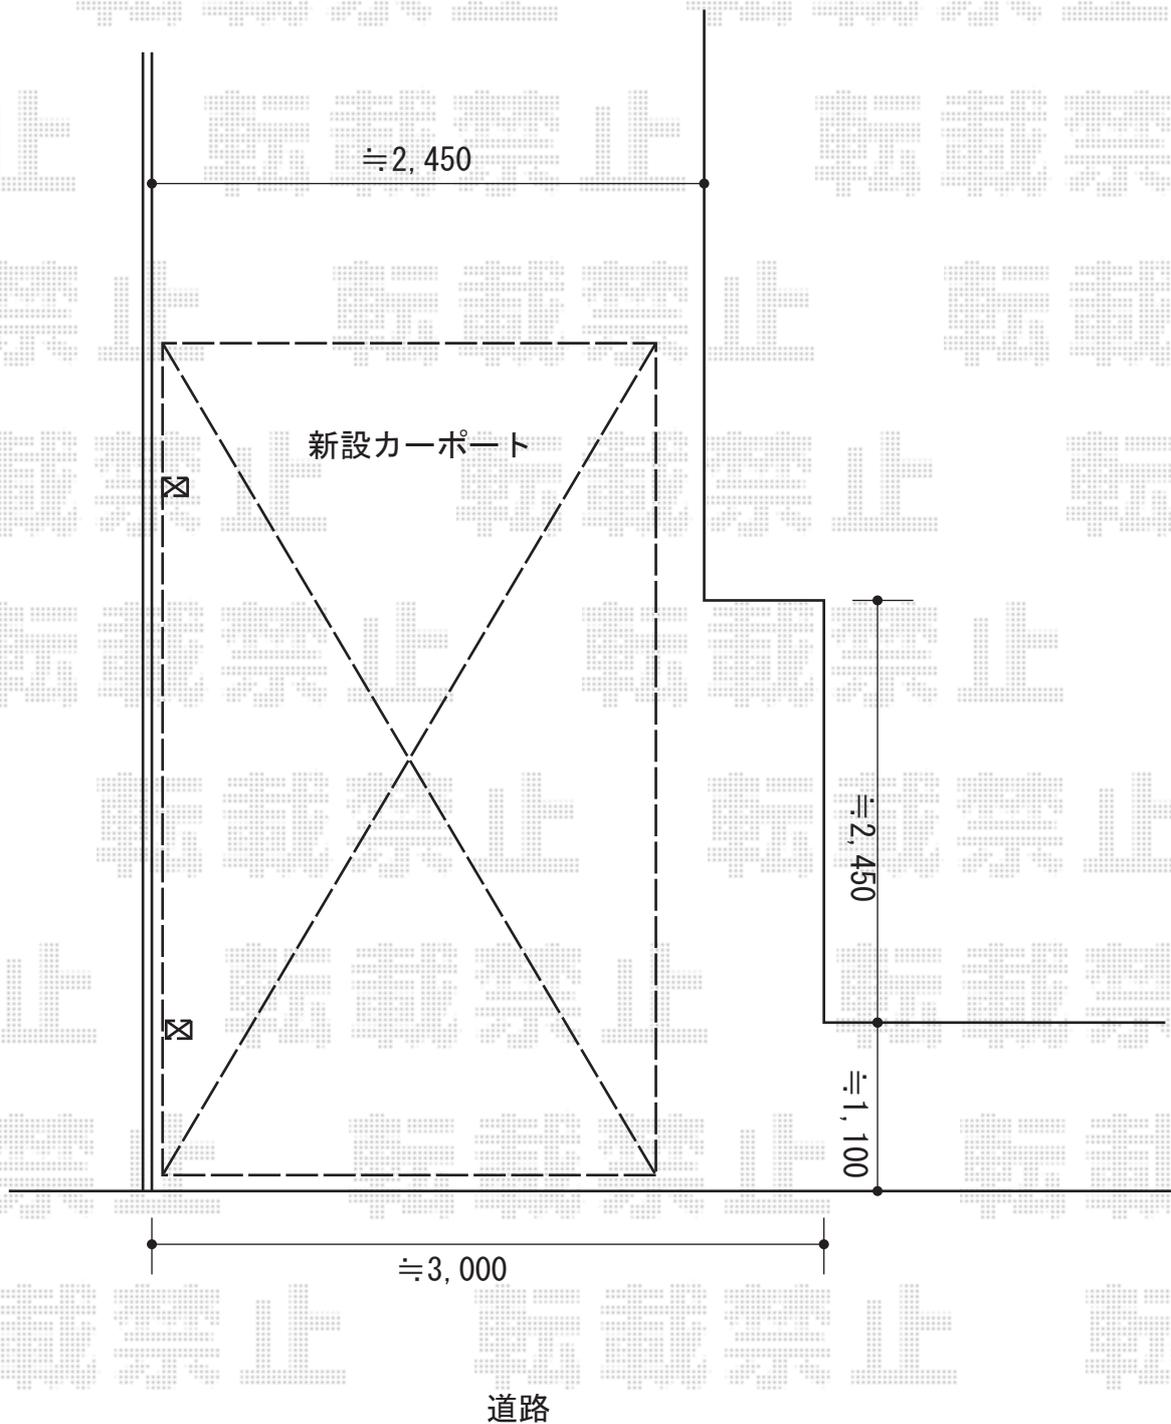

2014-9-242380

担当者

酒井