


エクステリア商品 施工概略図

YKK AP レイナポートグランミニ 積雪~20cm対応  
 幅=2,100mm 奥行=2,904mm  
 色：プラチナステン  
 屋根材：熱線遮断ポリカーボネート（アースブルーマット調）  
 柱仕様：ハイルーフ柱仕様（有効高 約2,355mm）

Value Select プレシオサポート 積雪~20cm対応  
 幅=2,700mm 奥行=5,052mm  
 色：ノーブルステン  
 屋根材：熱線遮断ポリカーボネート（スカイブルーマット調）  
 柱仕様：ハイルーフ柱仕様（有効高 約2,250mm）

ヨド物置 LMD-2915 GB エルモ 一般型 2920×1520×2120  
 間口=2,920mm 奥行=1,520mm 高さ=2,120mm  
 色：GB(カシミアベージュ)  
 屋根タイプ：標準型  
 耐荷重タイプ：一般型  
 数量：1台

物置設置位置は施工当日、  
 現場合わせにて決定致します。

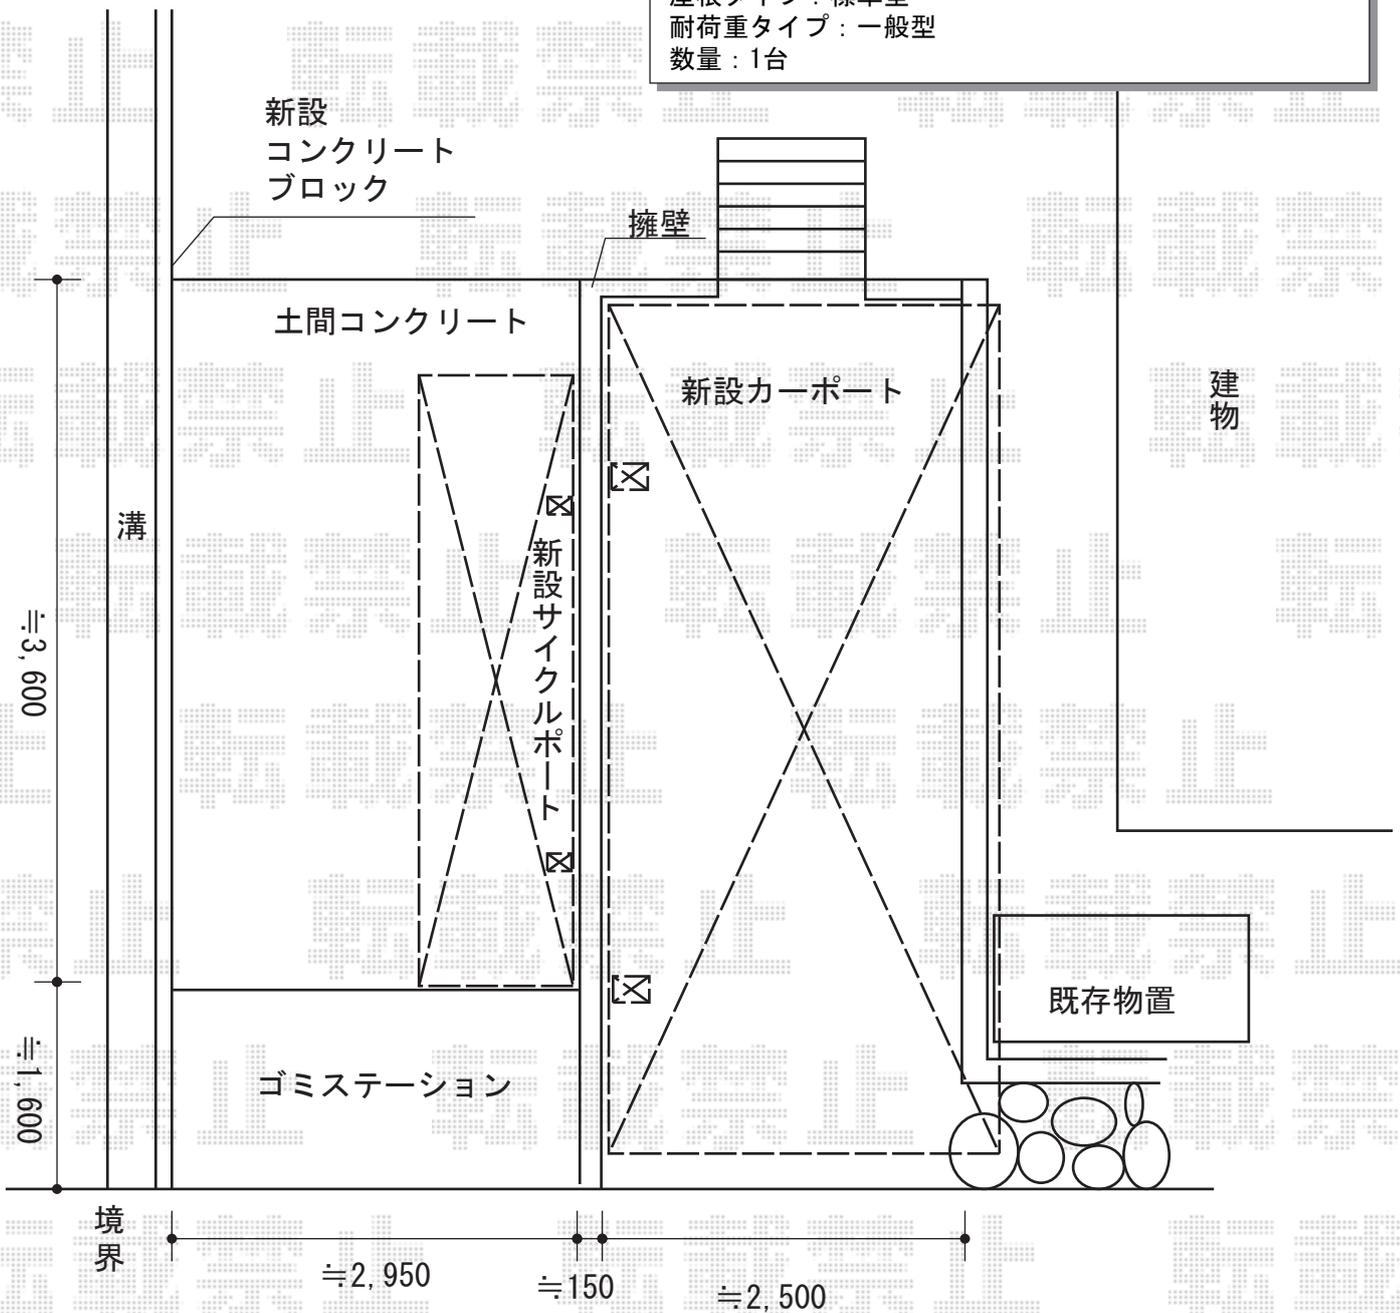

2014-9-242396	担当者	小林
---------------	-----	----