エクステリア　施工概略図

Value Select プレシオスポート 積雪～20cm対応
幅= 2,700mm
奥行= 5,052mm
色： ノーブルステン
屋根材： ポリカーボネート（スカイブルー）
柱仕様： ハイルーフ柱仕様（有効高 約2,250mm）

YKK AP ハイグリッドフェンスUF8型 フリーポールタイプ
本体1枚(W×H)＝ (2,000×600mm)×8枚
スチール柱： T-6×13本
コーナー継手： 2セット
小口キャップ： 3セット
色： シャイングレー

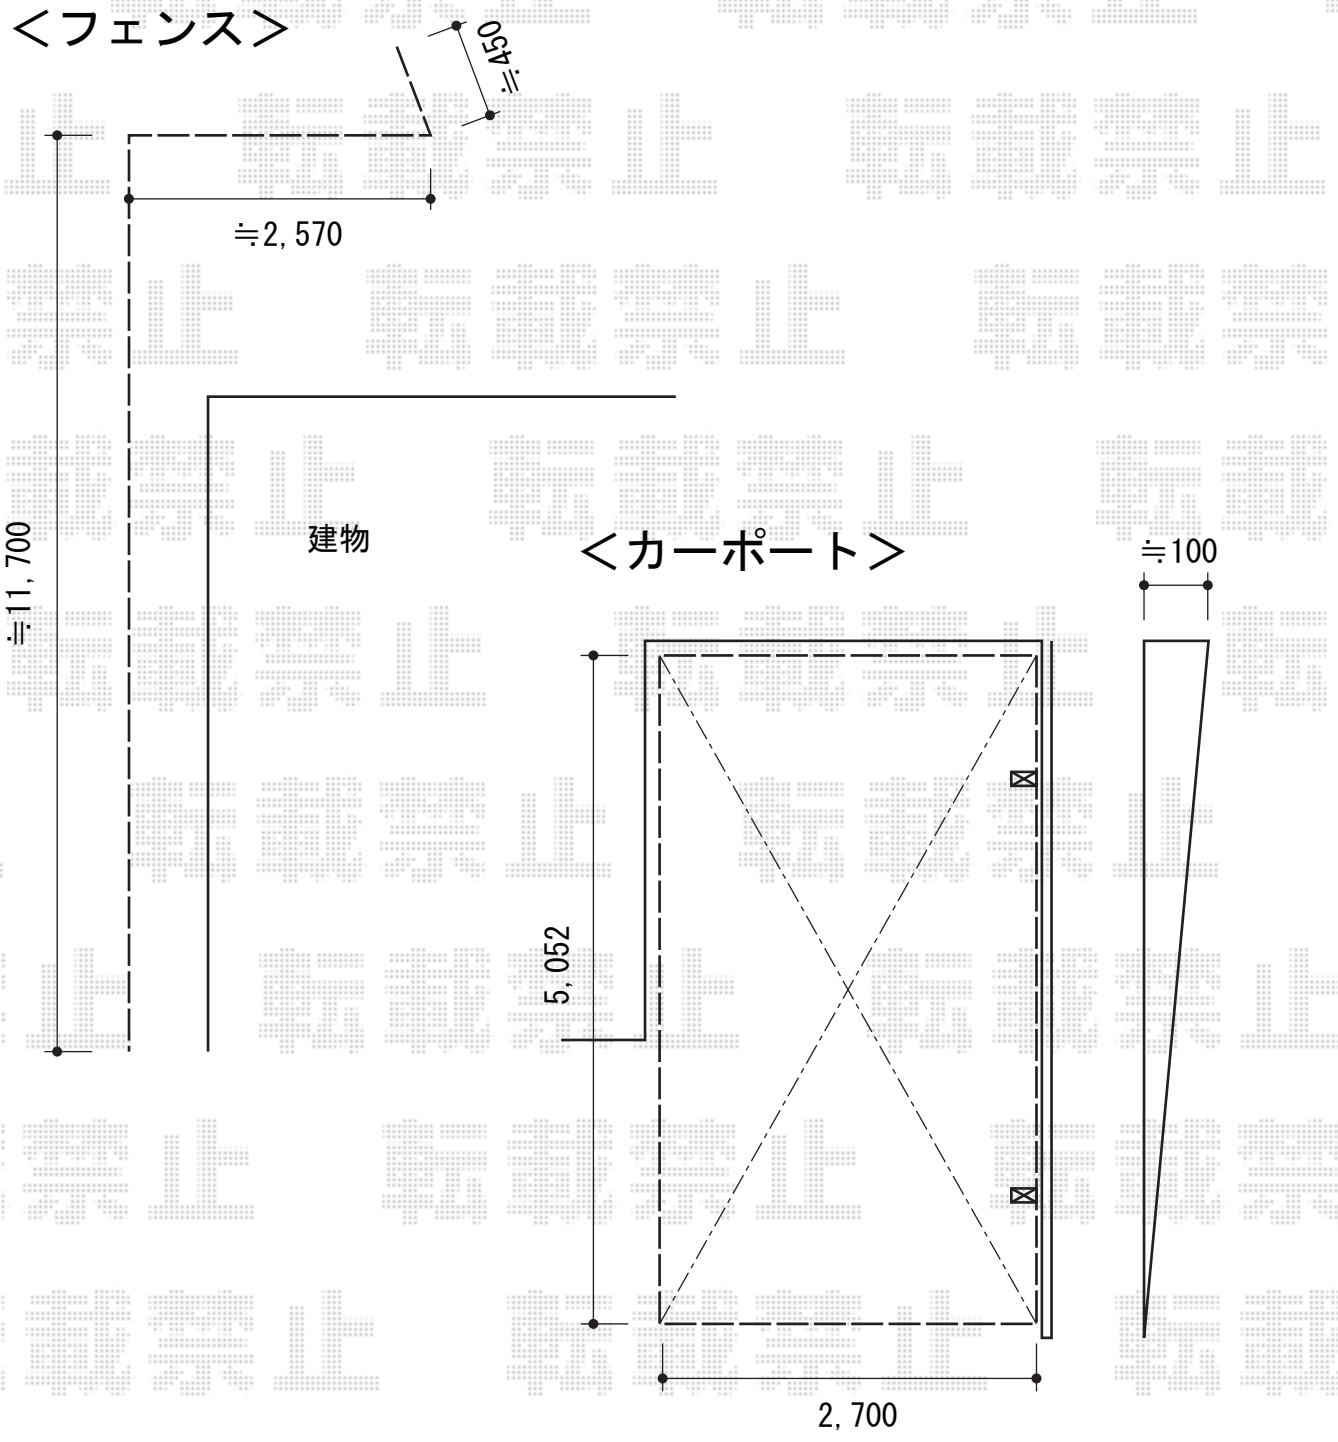

2014-9-242431	担当者	枡田

エクスショップ

現場状況や作図制限により概略図の内容と多少の違いが生じることがございます。
施工時は、現場優先とさせて頂きたく思いますので、お立会い頂き、最終のご指示のほど、何卒、宜しくお願い致します。
全ての著作権はエクスショップに帰属します。当社とのお取引目的以外の使用・複製・転載は如何なる場合も禁止しております。