


カーポート工事 施工概略図

YKK AP レイナポートグラン 延長 積雪～20cm対応  
 幅= 2,700mm  
 奥行= 7,200mm  
 色： プラチナステン  
 屋根材： 熱線遮断ポリカーボネート（アースブルーマット調）  
 柱仕様： ハイルフ柱仕様（有効高 約2,350mm）

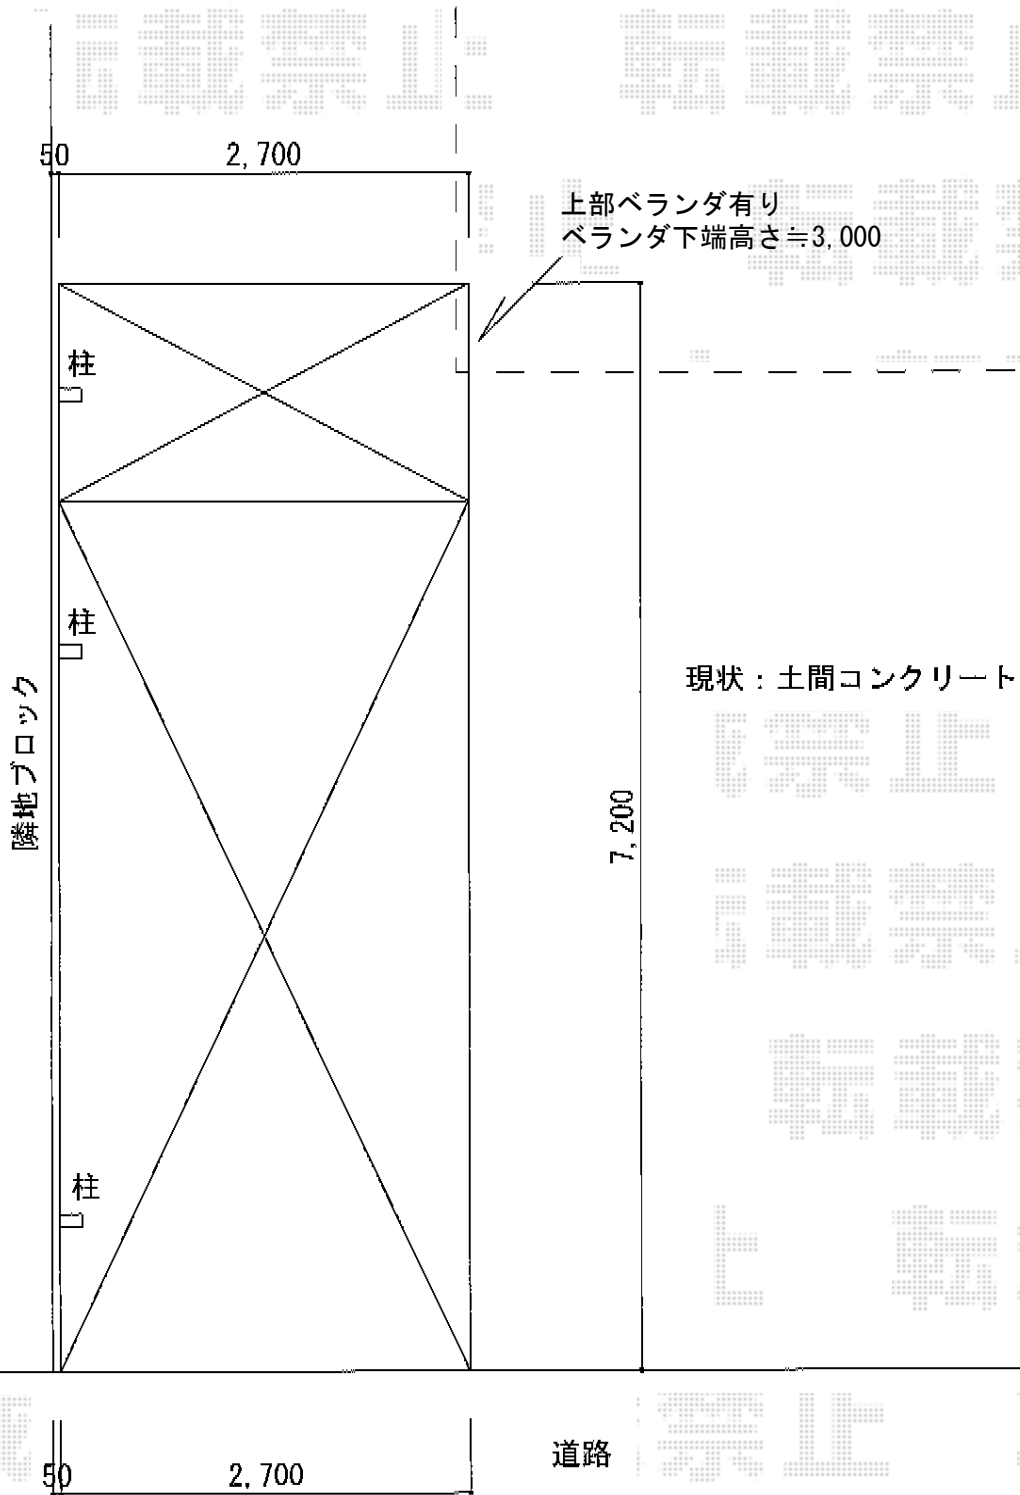

2014-9-242634

担当者

塚田