
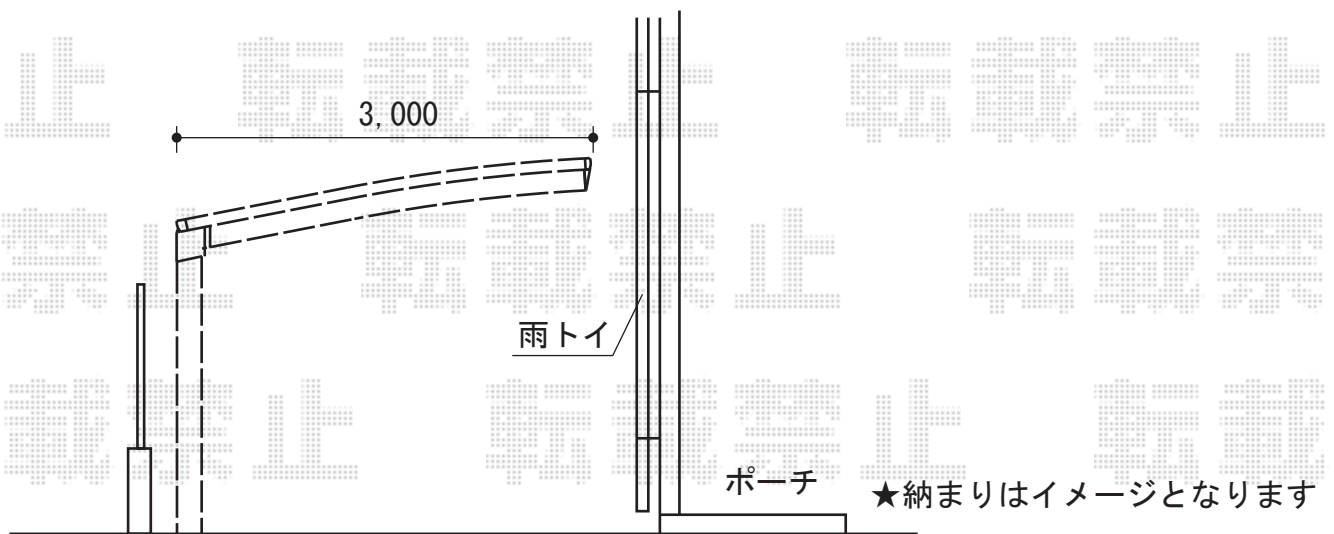


カーポート工事 施工概略図

YKK AP レイナポートグラン 積雪～20cm対応  
 幅= 3,000mm  
 奥行= 5,052mm  
 色： プラチナステン  
 屋根材： ポリカーボネート（アースブルー）  
 柱仕様： 標準柱仕様（有効高 約2,000mm）

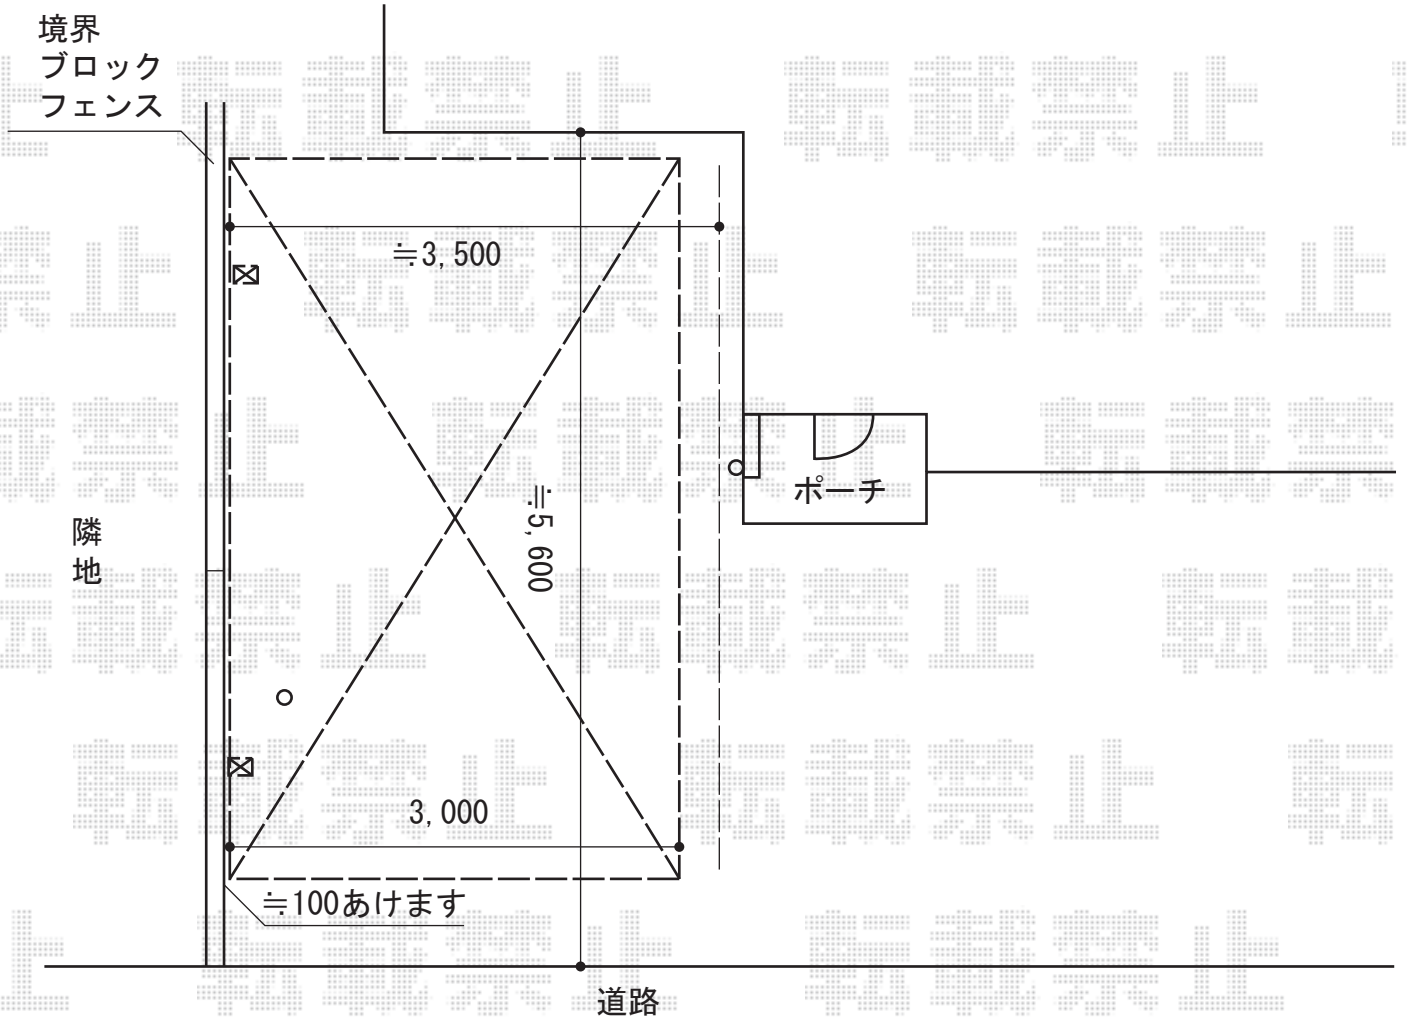

2014-9-242734

担当者

小林