


カーポート工事 施工概略図

YKK AP レイナツインポートグラン 積雪~20cm対応
幅=5,097mm
奥行=5,052mm
色：プラチナステン
屋根材：熱線遮断ポリカーボネート（アースブルーマット調）
柱仕様：標準柱仕様（有効高 約2,000mm）

建 物

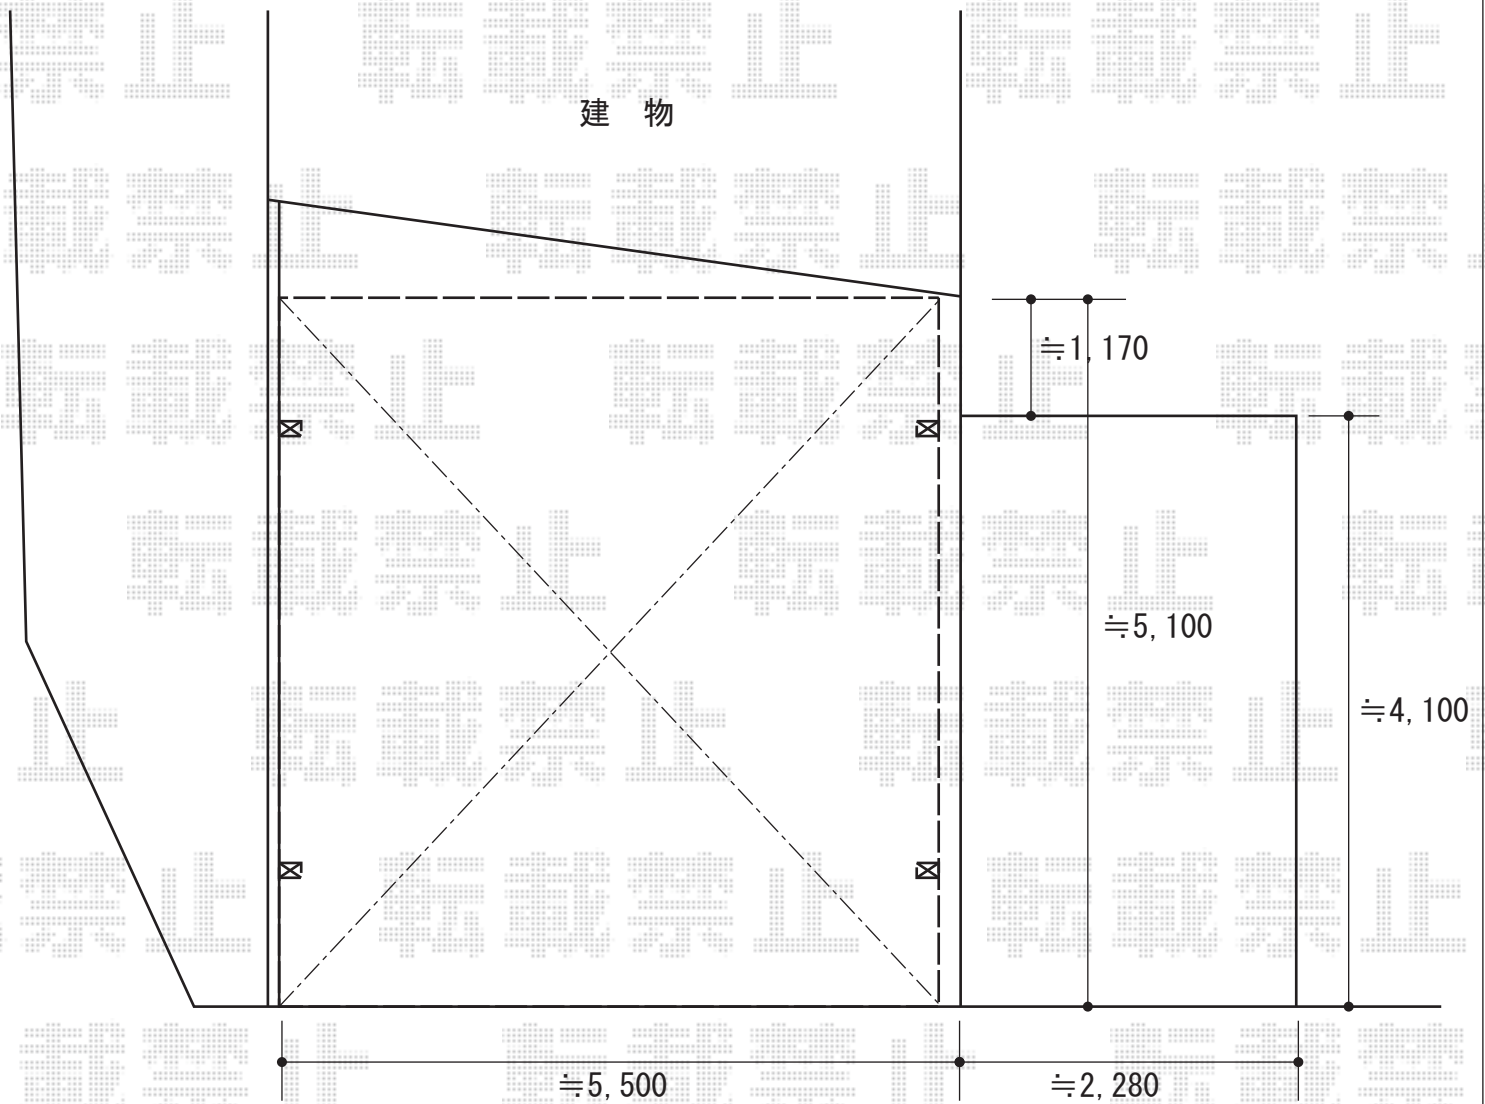

2014-9-242782

担当者

岩崎