


# エクステリア 施工概略図

YKK AP イーネットフェンス1F型 自由柱施工  
本体1枚(W×H) = (1,990×800mm) × 18枚  
アルミ自由柱 : T80×20本  
コーナー部品 : 1セット  
端部キャップ : 1セット  
色 : 本体/Sホワイト 柱/ホワイト

YKK AP イーネット門扉1型 片開き 門柱使用  
扉1枚(W×H) = (800mm×970mm)  
色 : Sホワイト  
錠 : 内外掛け錠M1型(鍵なし)  
開き : 【未定】

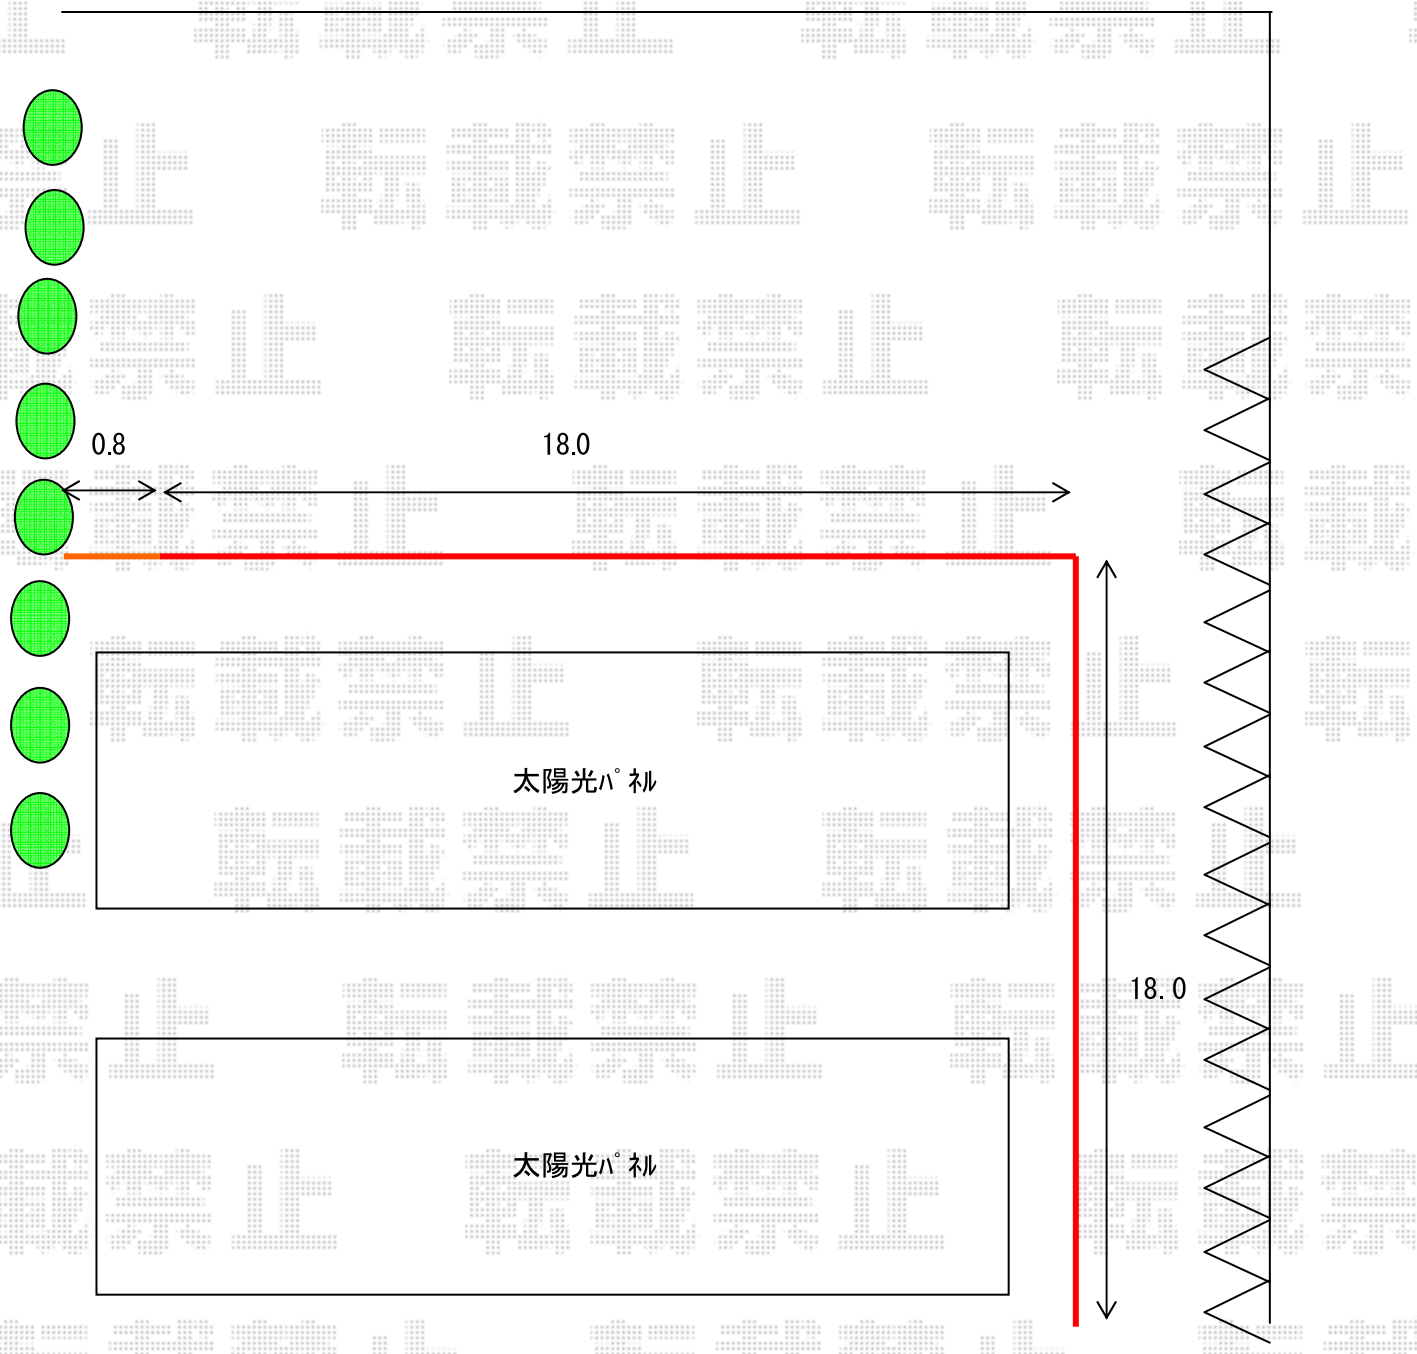

2014-9-242851

担当者

栢田