


カーゲート工事 施工概略図

Value Select プレシオスポート 積雪~20cm対応
幅=2,400mm
奥行=5,052mm
色：グレースブラウン
屋根材：ポリカーボネート（スカイブルー）
柱仕様：ハイルーフ柱仕様（有効高 約2,250mm）

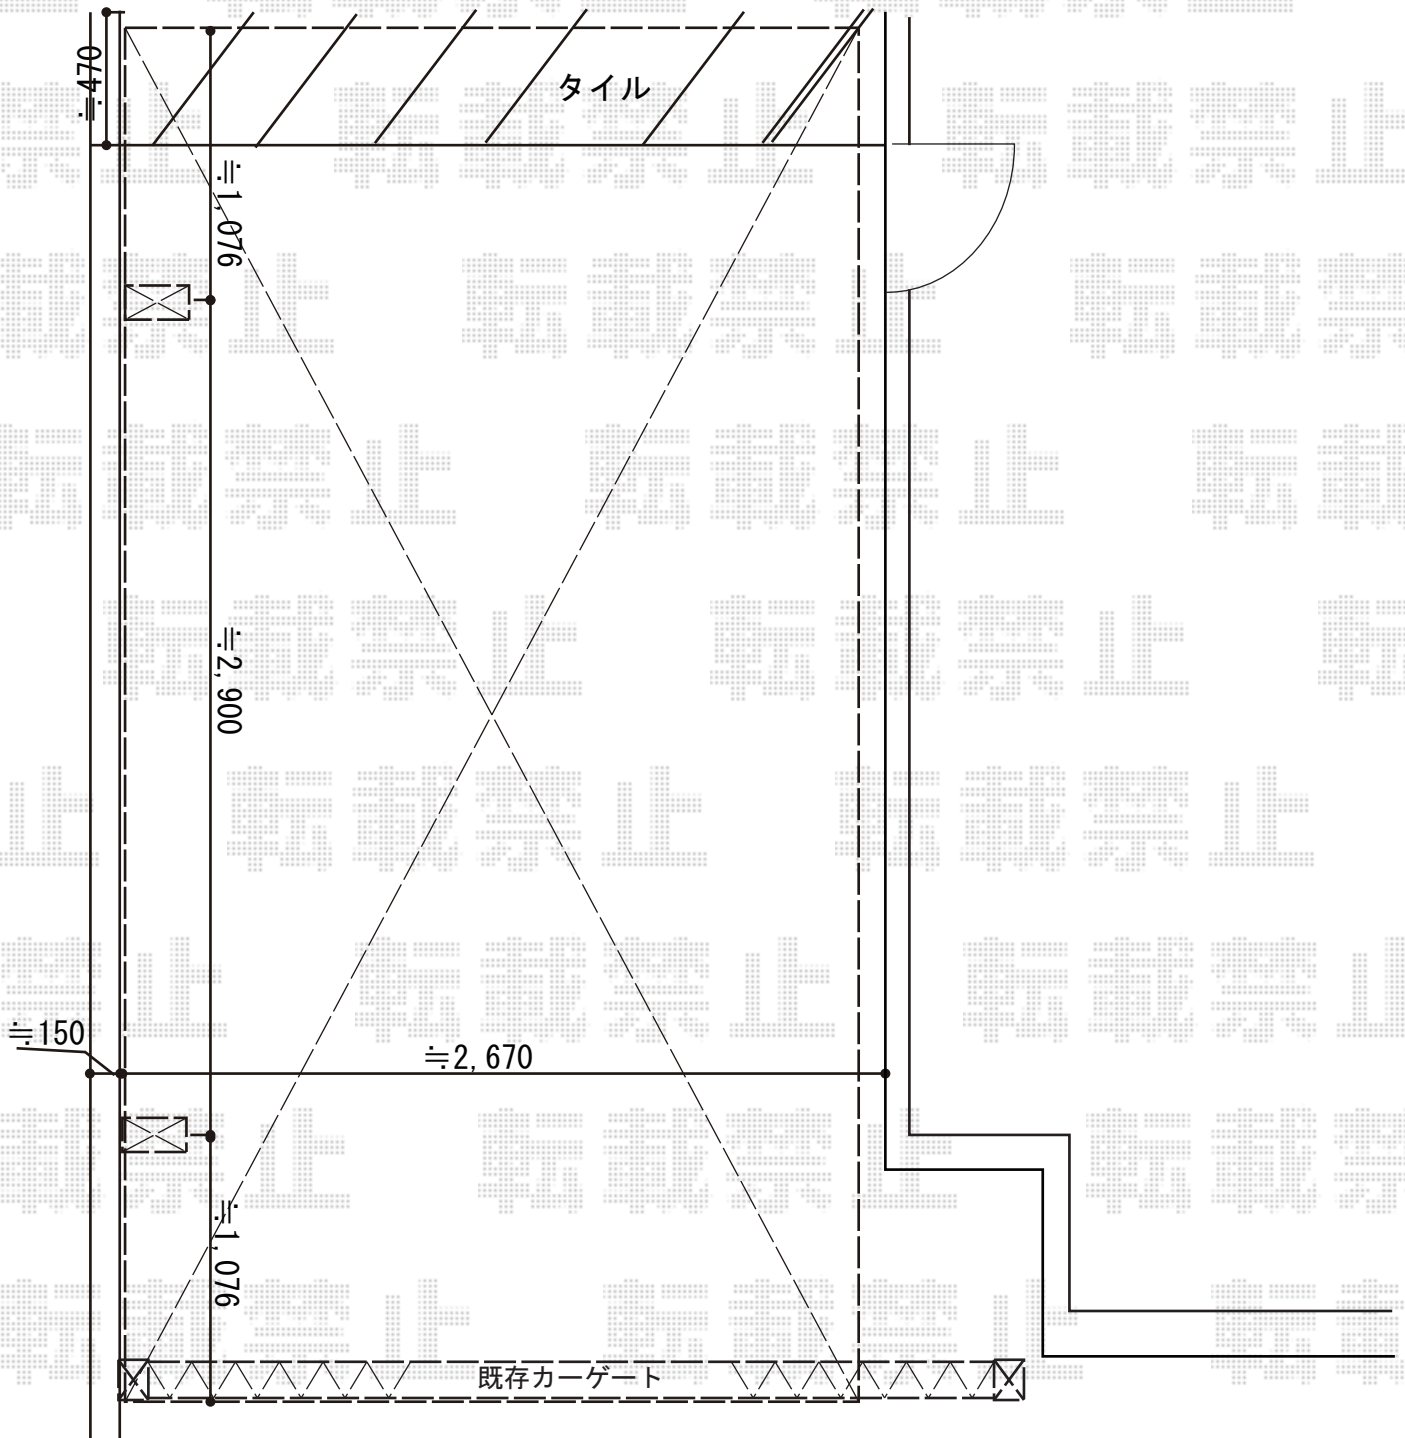

2014-9-242945

担当者

酒井