


カーポート工事 施工概略図

トステム テールポートシグマIII 積雪~20cm対応  
幅= 3,000mm  
奥行= 5,686mm  
色: シャイングレー  
屋根材: 熱線吸収アクアポリカーボネート (ライトブルー)  
柱仕様: ロング柱23仕様 (有効高 約2,300mm)

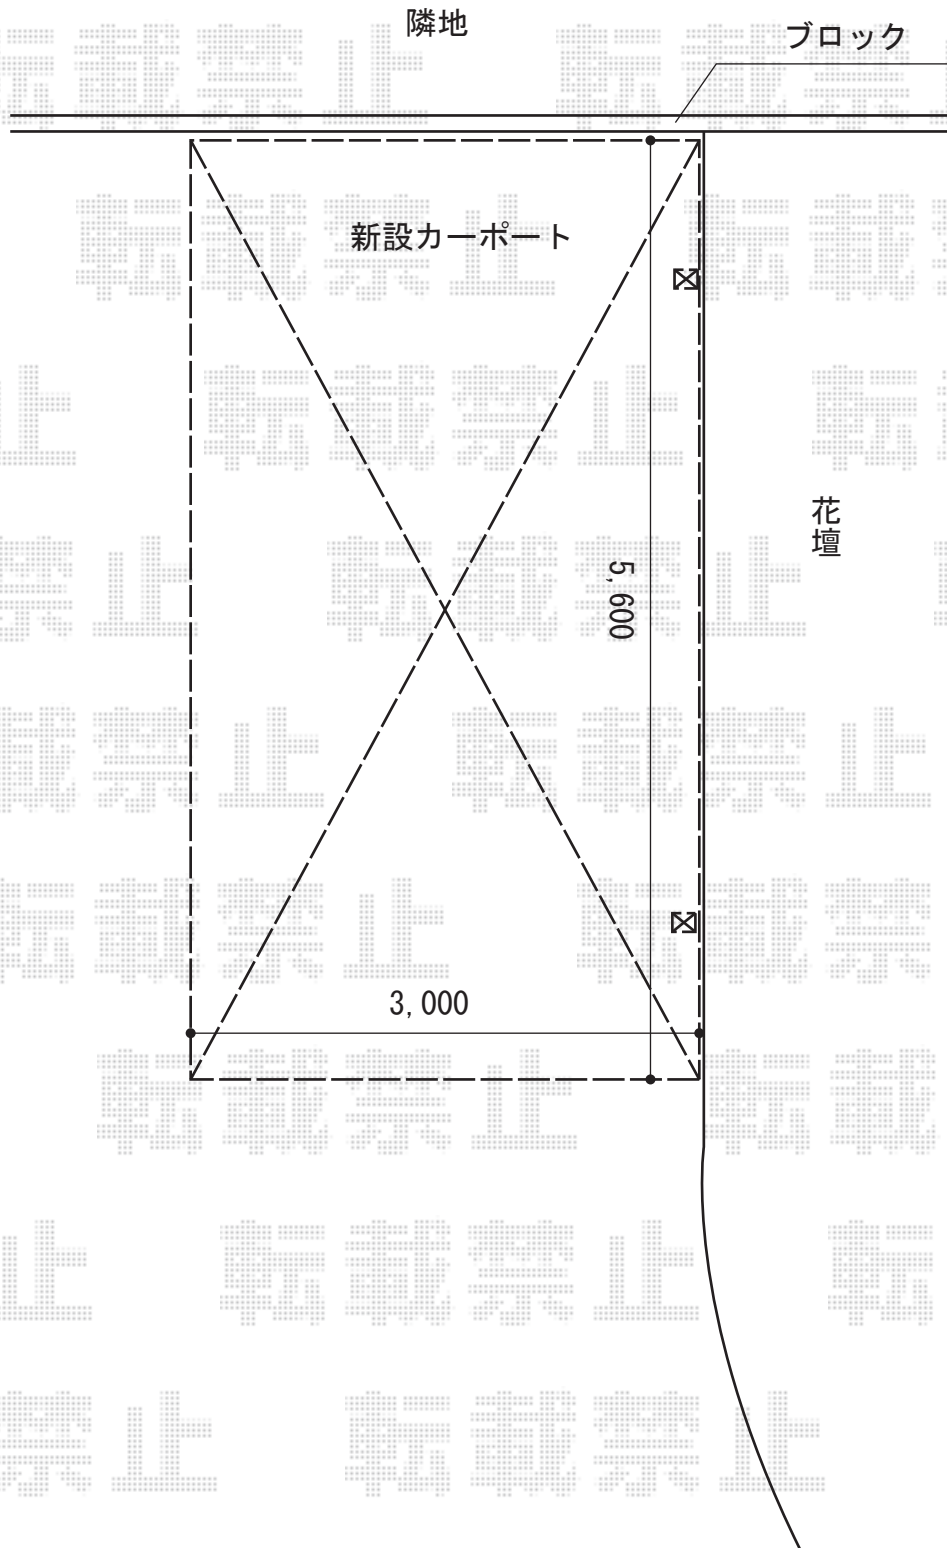

2014-9-242986

担当者

酒井