


テラス屋根・物置工事 施工概略図

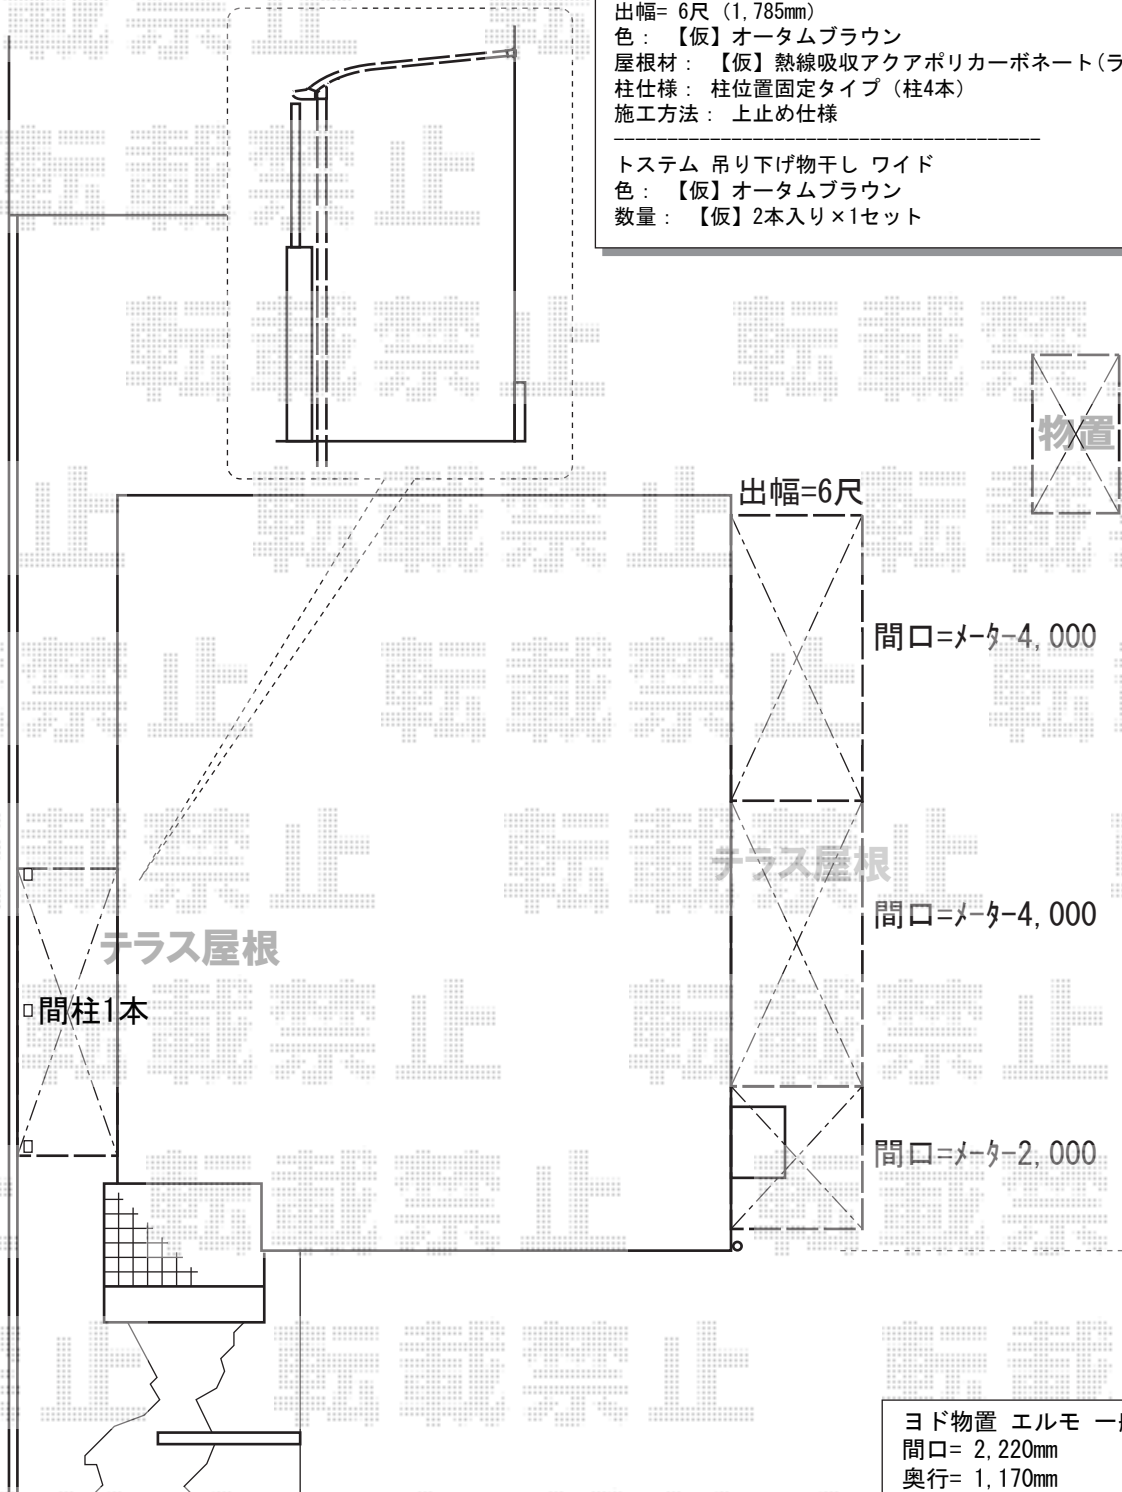

トステム ライザーテラスII R型 1500 テラスタイプ 連棟 積雪～50cm対応
 間口= メーター10000[2000+000+4000] (柱芯々9,800mm 屋根幅10,020mm)
 出幅= 6尺 (1,785mm)
 色: 【仮】オータムブラウン
 屋根材: 【仮】熱線吸収アクアポリカーボネート(ライトブルー)
 柱仕様: 柱位置固定タイプ (柱4本)
 施工方法: 上止め仕様

トステム 吊り下げ物干し ワイド
 色: 【仮】オータムブラウン
 数量: 【仮】2本入り×1セット

テラス屋根
 間柱1本

出幅=6尺

間口=メ-タ-4,000

間口=メ-タ-4,000

間口=メ-タ-2,000

物置

トステム ライザーテラスII R型 1500 テラスタイプ 単体 積雪～50cm対応
 間口= メーター4000 (柱芯々3,800mm 屋根幅4,020mm)
 出幅= 5尺 (1,485mm)
 色: 【仮】オータムブラウン
 屋根材: 【仮】ポリカーボネート(クリアマット・すりガラス調)
 柱仕様: 出幅自在桁タイプ (柱2本)
 施工方法: 上止め仕様

トステム 前面スクリーン1段
 間口= メーター4000用
 高さ= 1段 (980.5mm)
 色: 【仮】オータムブラウン
 パネル材: 【仮】ポリカーボネート(クリアマット・すりガラス調)
 柱仕様: ロング柱・間柱1本

ヨド物置 エルモ 一般型
 間口= 2,220mm
 奥行= 1,170mm
 高さ= 2,121mm
 色: 【仮】EG(エバーグリーン)
 屋根タイプ: 標準型
 耐荷重タイプ: 一般型
 数量: 1台

2014-9-243126

担当者

谷