



テラス屋根 施工概略図

トステム ライザーテラスII F型 テラスタイプ 単体 積雪～20cm対応  
 間口= メーター3000 (柱芯々2,800mm 屋根幅3,020mm)  
 出幅= 4尺 (1,185mm)  
 色: オータムブラウン  
 屋根材: ポリカーボネート (クリアマット・すりガラス調)  
 柱仕様: 柱位置固定タイプ (柱2本)  
 施工方法: 上止め仕様

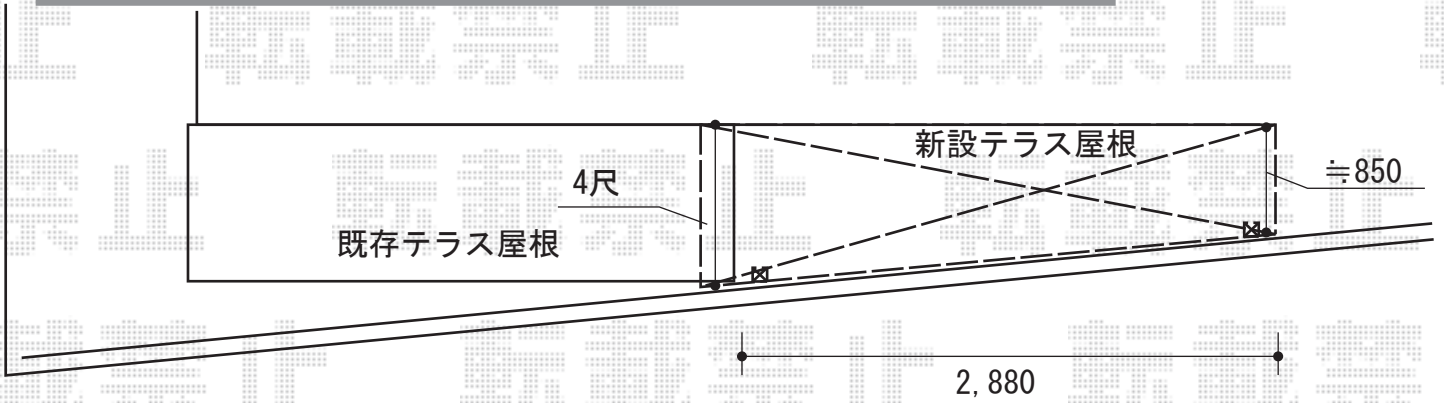

既存テラス屋根と新設テラス屋根の屋根幅ピッチが異なります

既存テラスの上へかぶります

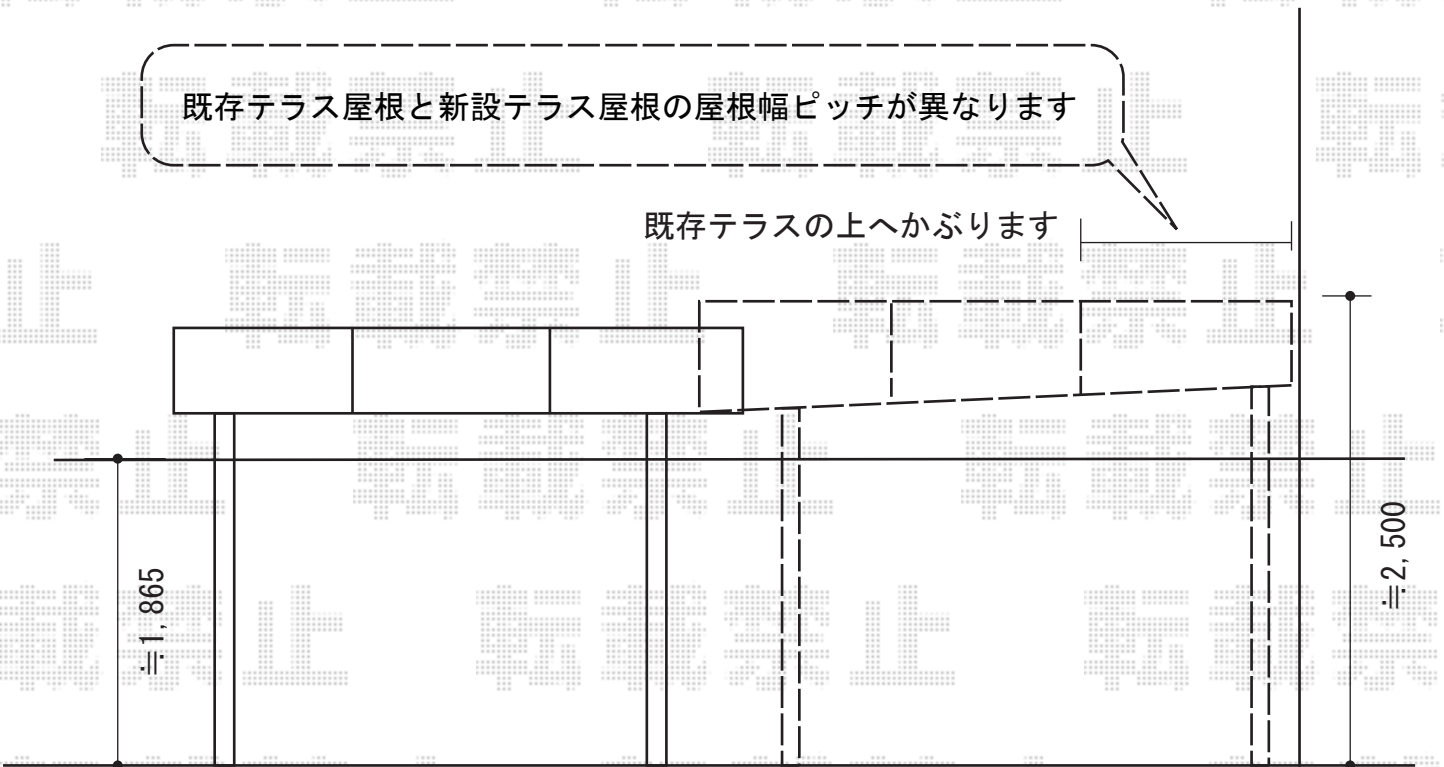

2014-9-243142

担当者

谷