

# プラン1 施工概略図

## TOEX ライスフェンス5型 フリーポールタイプ

本体1枚 (W×H) = (1,979.5×800mm) × 12枚

柱仕様 : T-8×16本

部品セット : 16セット

端部キャップ : 1セット

端部カバー : T-8×1本

目隠しコーナー継手 (出隅) : T-8×2セット

色 : シャイングレー

## トステム カーブポートシグマIII 積雪~20cm対応

幅=3,000mm

奥行=4,980mm

色 : シャイングレー

屋根材 : 熱線吸収ポリカーボネート (ライトブルーマット調)

柱仕様 : ロング柱23仕様 (有効高 約2,300mm)


## TOEX ライス門扉 1型 細横棧 片開き 柱使用

扉1枚 (W×H) = (900mm×1,000mm)

色 : シャイングレー

錠 : シリンダーRD錠

開き : 内開き

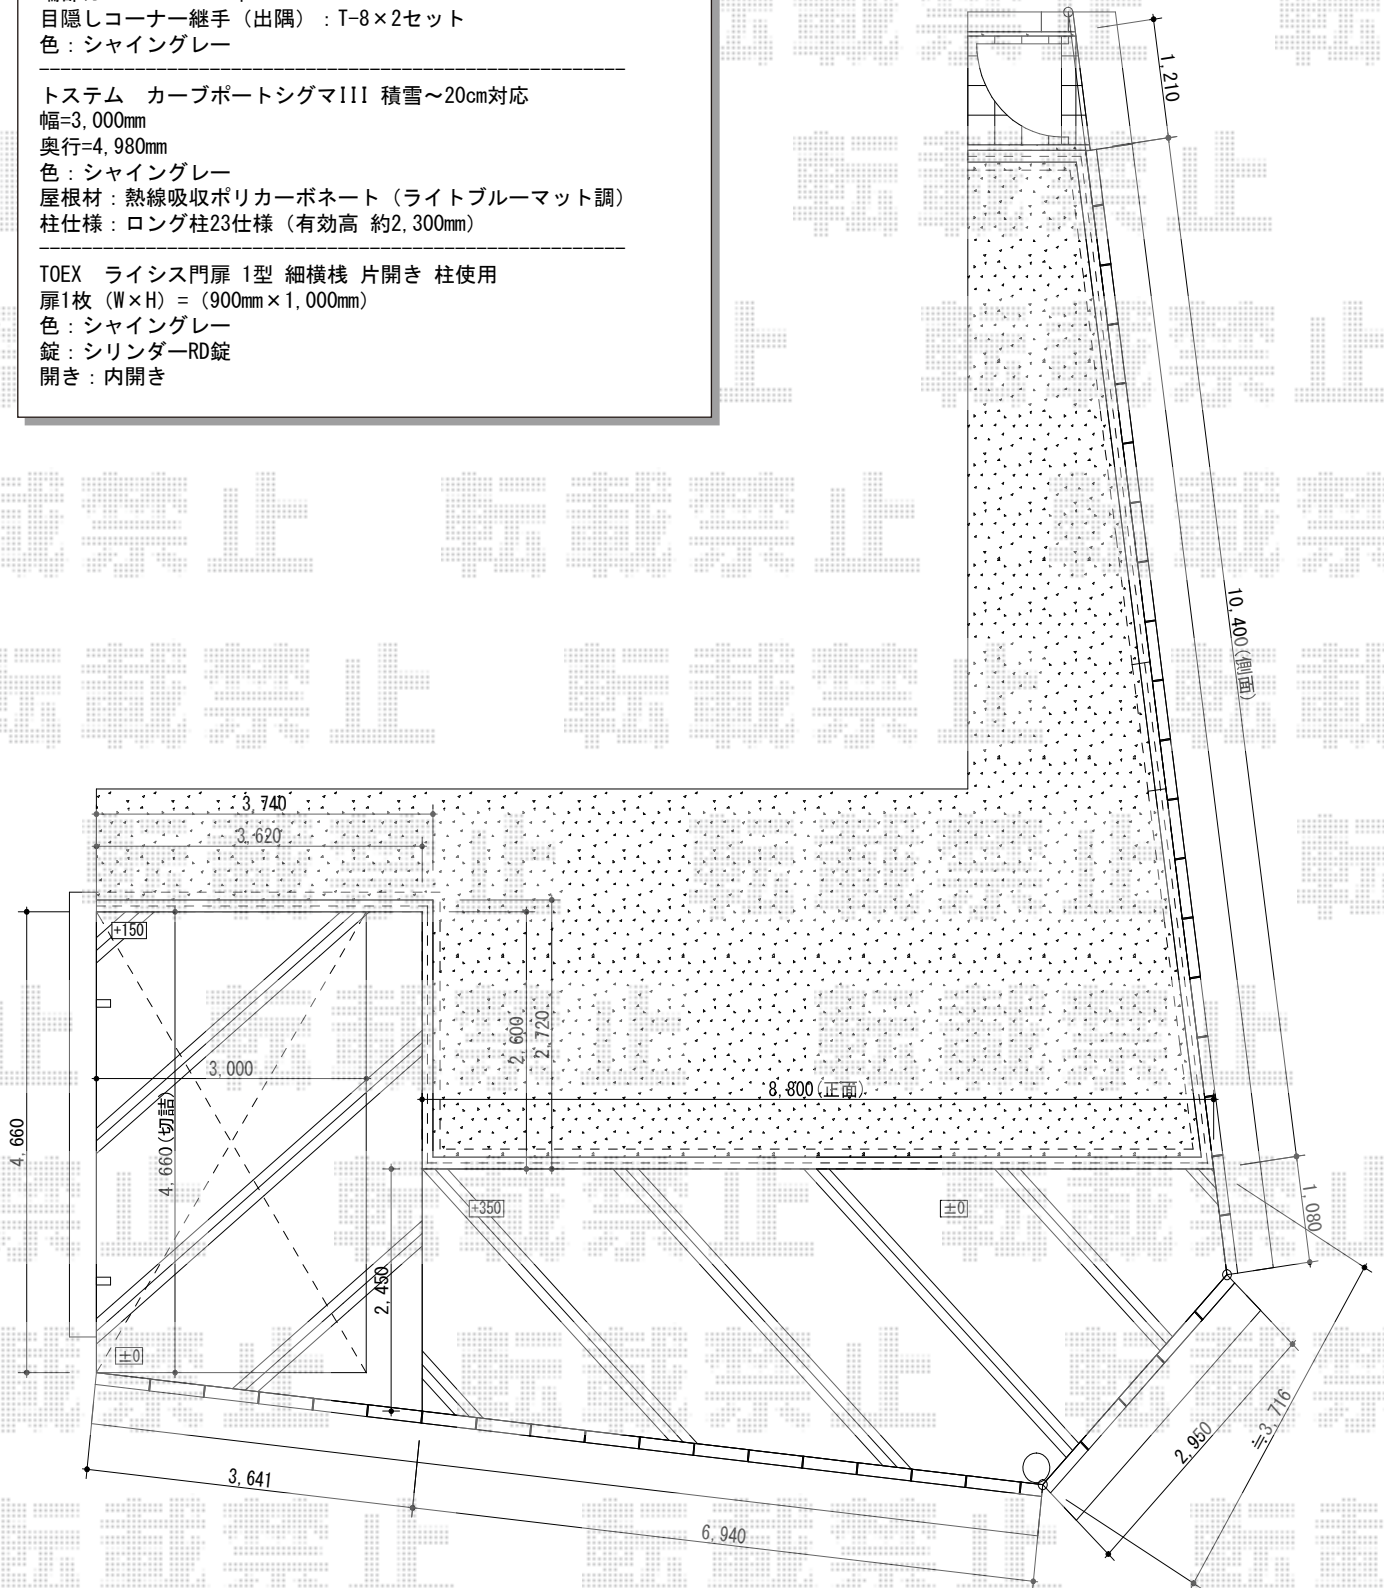

2014-8-238489

担当者

栞田