


プラン1 施工概略図

TOEX ライスフェンス5型 フリーポールタイプ
 本体1枚 (W×H) = (1,979.5×800mm) × 12枚
 柱仕様 : T-8×16本
 部品セット : 16セット
 端部キャップ : 1セット
 端部カバー : T-8×1本
 目隠しコーナー継手 (出隅) : T-8×2セット
 色 : シャイングレー

トステム カーブポートシグマIII 積雪~20cm対応
 幅=3,000mm
 奥行=4,980mm
 色 : シャイングレー
 屋根材 : 熱線吸収ポリカーボネート (ライトブルーマット調)
 柱仕様 : ロング柱23仕様 (有効高 約2,300mm)

TOEX ライス門扉 1型 細横棧 片開き 柱使用
 扉1枚 (W×H) = (900mm×1,000mm)
 色 : シャイングレー
 錠 : シリンダーRD錠
 開き : 内開き

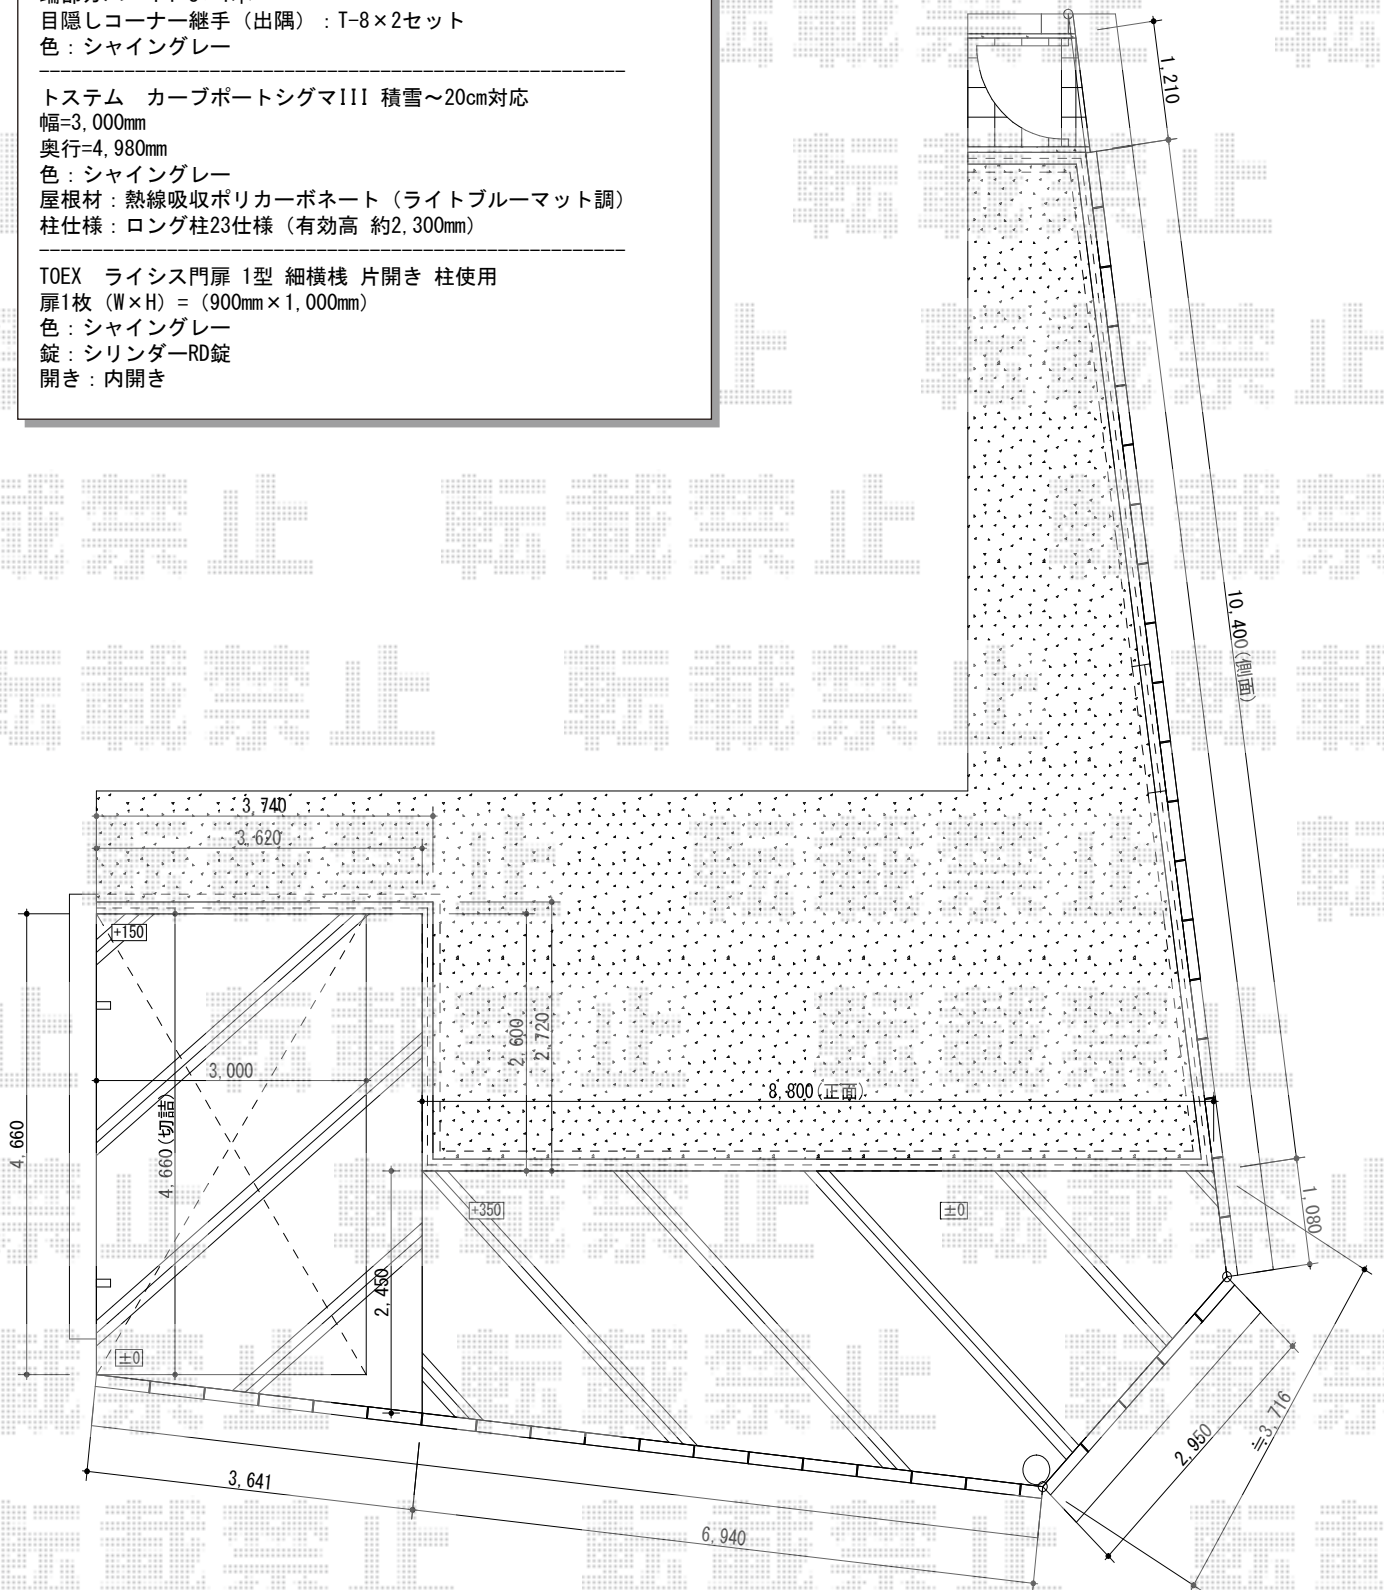

2014-8-238489

担当者

栉田