


カーポート・ウッドデッキ工事 施工概略図

トステム カーポートシグマIII ワイド 積雪~20cm対応
 幅= 6,060mm
 奥行= 5,686mm
 色： シャイングレー
 屋根材： 熱線吸収アクアポリカーボネート（ライトブルー）
 柱仕様： ロング柱23仕様（有効高 約2,300mm）

YKK AP リウッドデッキ 200
 間口= 1.5間 (2,651mm)
 出幅= 3尺 (920mm)
 色： ナチュラルブラウン
 床板： 縦貼り
 幕板： 標準幕板
 束柱： Tタイプ (400~550mm)
 (色： プラチナステン)

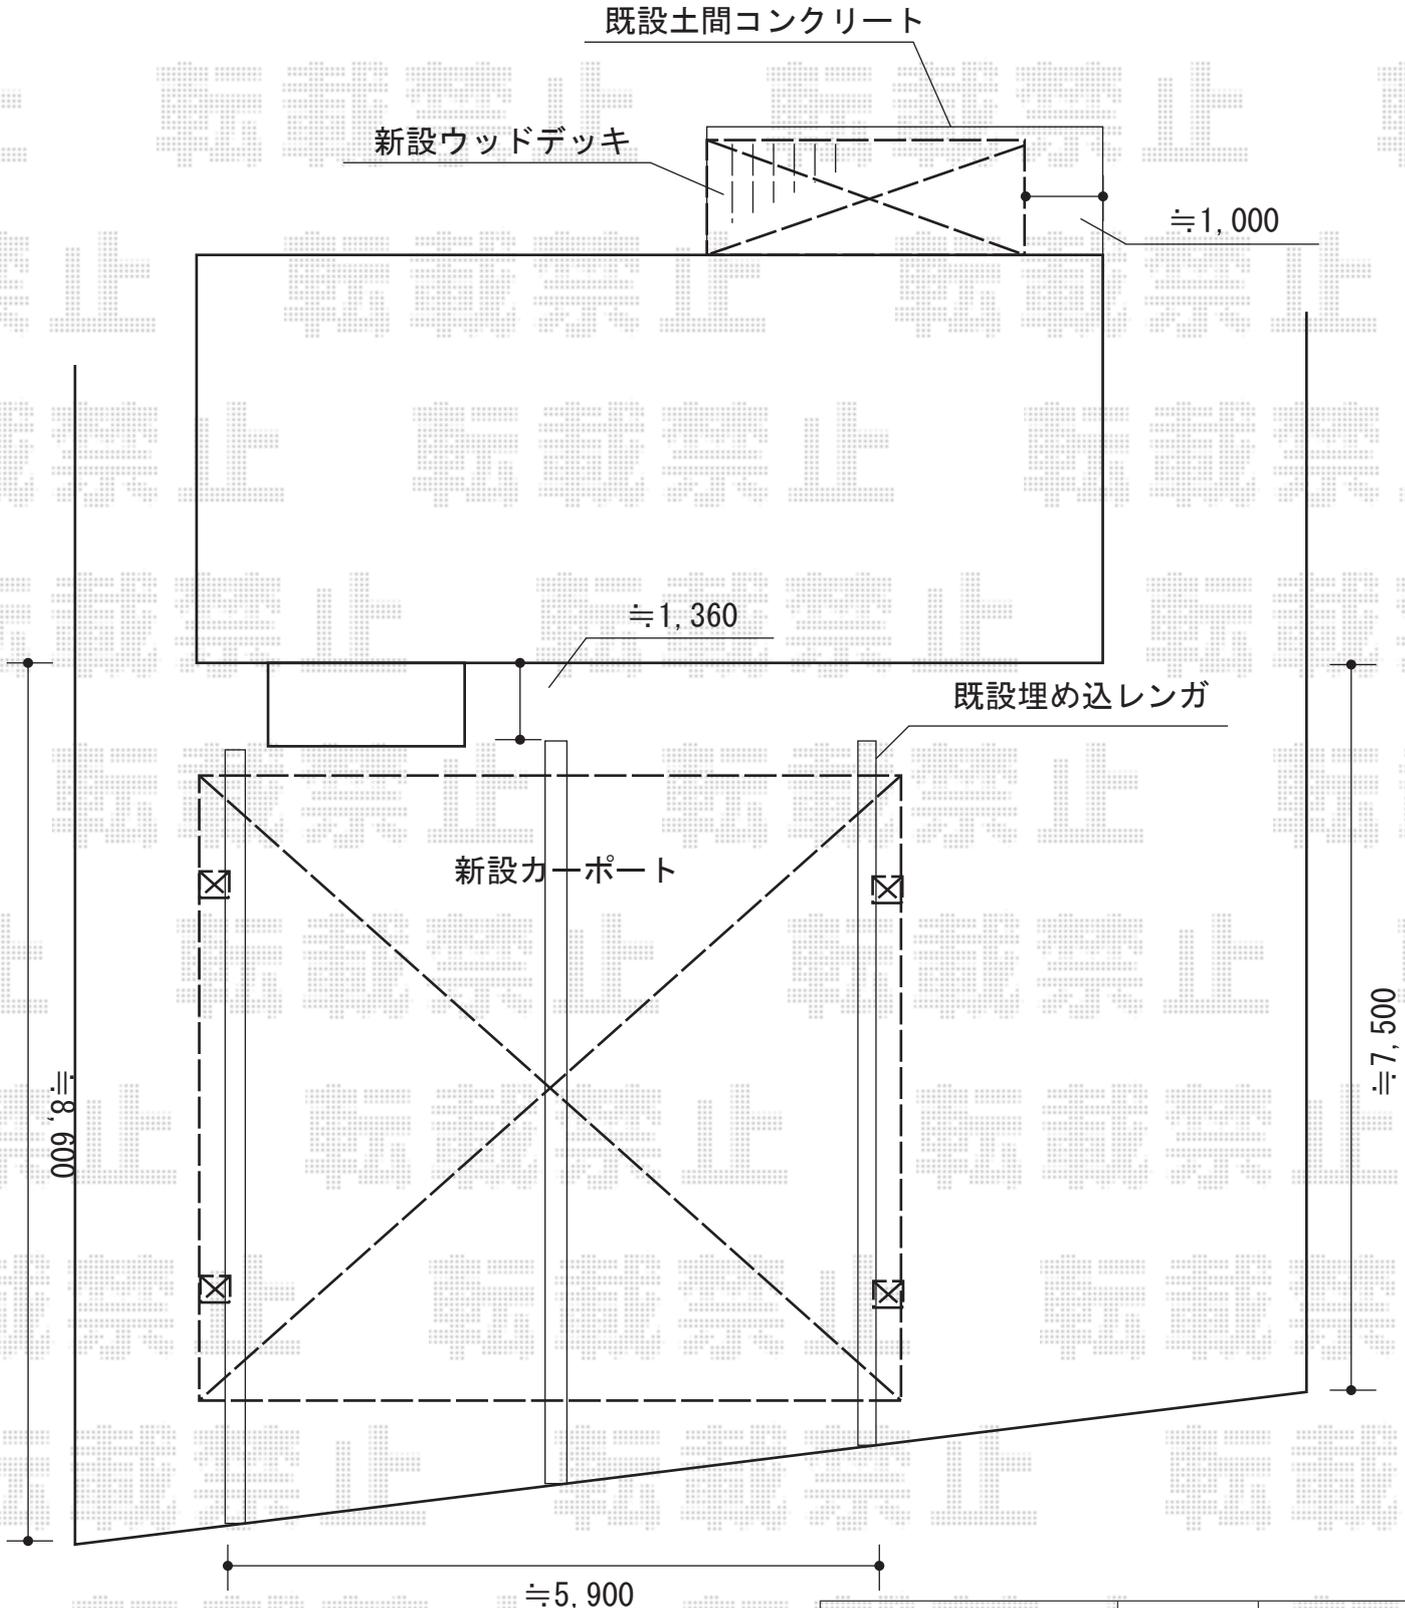

2014-9-243276

担当者

岩崎