


カーポート工事 施工概略図

トステム カーブポートシグマIII 積雪～20cm対応
 幅= 2,401mm
 奥行= 5,686mm
 色：ブラック
 屋根材：熱線吸収アクアポリカーボネート（ライトブルー）
 柱仕様：標準柱仕様（有効高 約1,800mm）

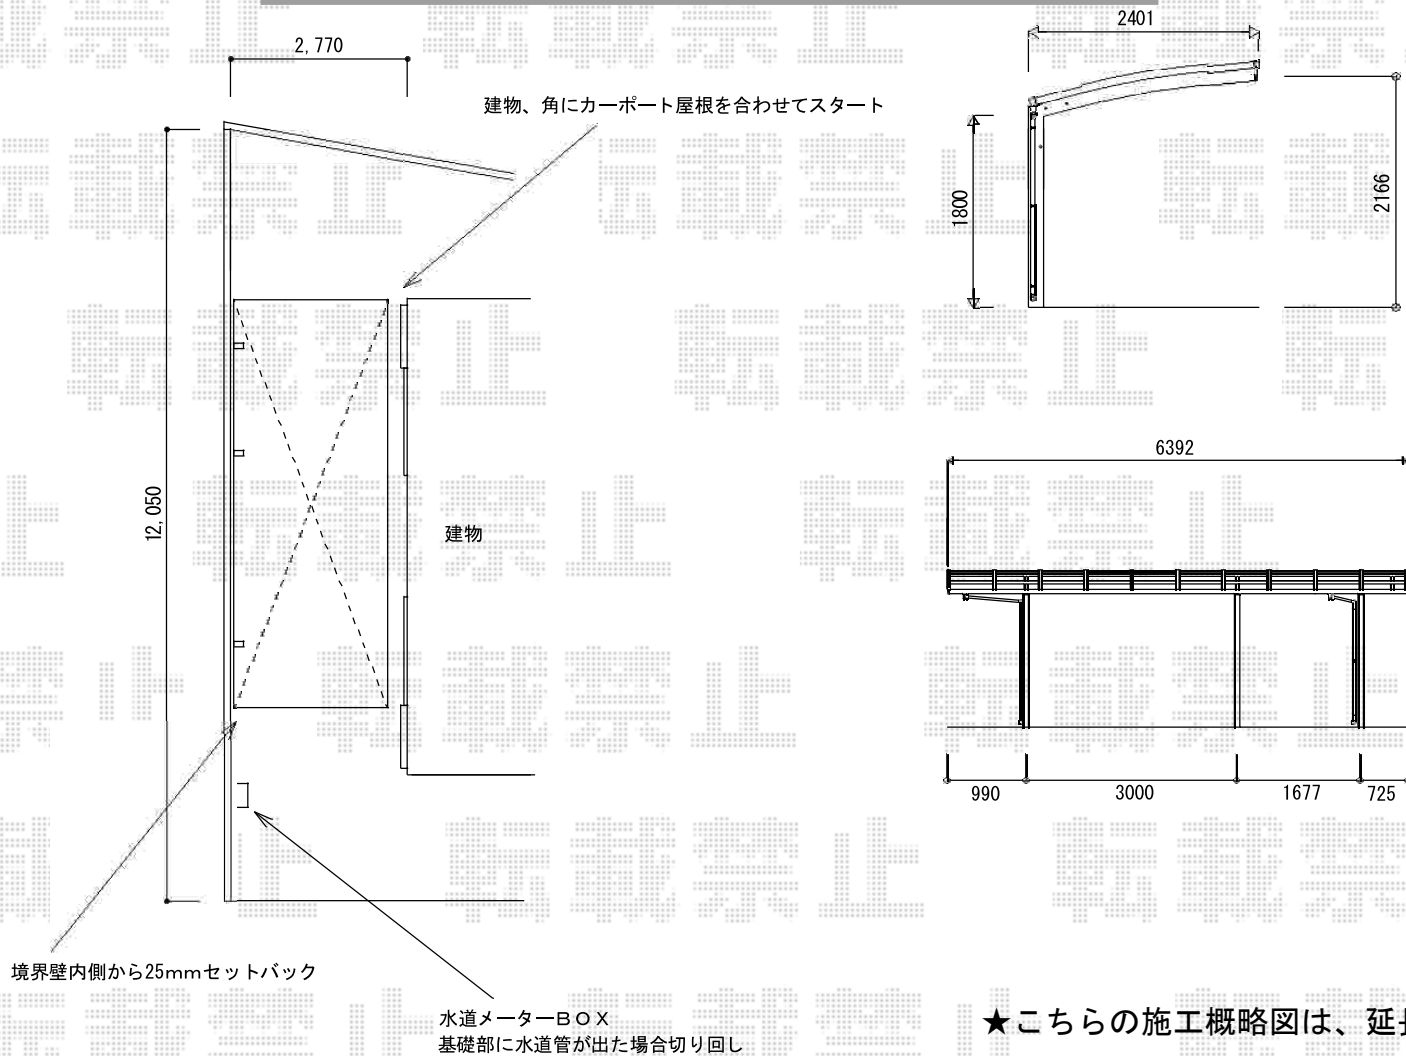

★こちらの施工概略図は、延長タイプのものとなります