

カーポート 施工概略図

TOEX キューブポートプラス 積雪～20cm対応

幅= 2,706mm


奥行= 5,006mm

色： アイボリーホワイト

屋根材： 熱線吸収ポリカーボネート（クリアブルー・すりガラス調）

柱仕様： 標準柱仕様（有効高 約1,800mm）

オプション： サイドパネル(H500)/固定式サポート×2本/偏芯基礎部材

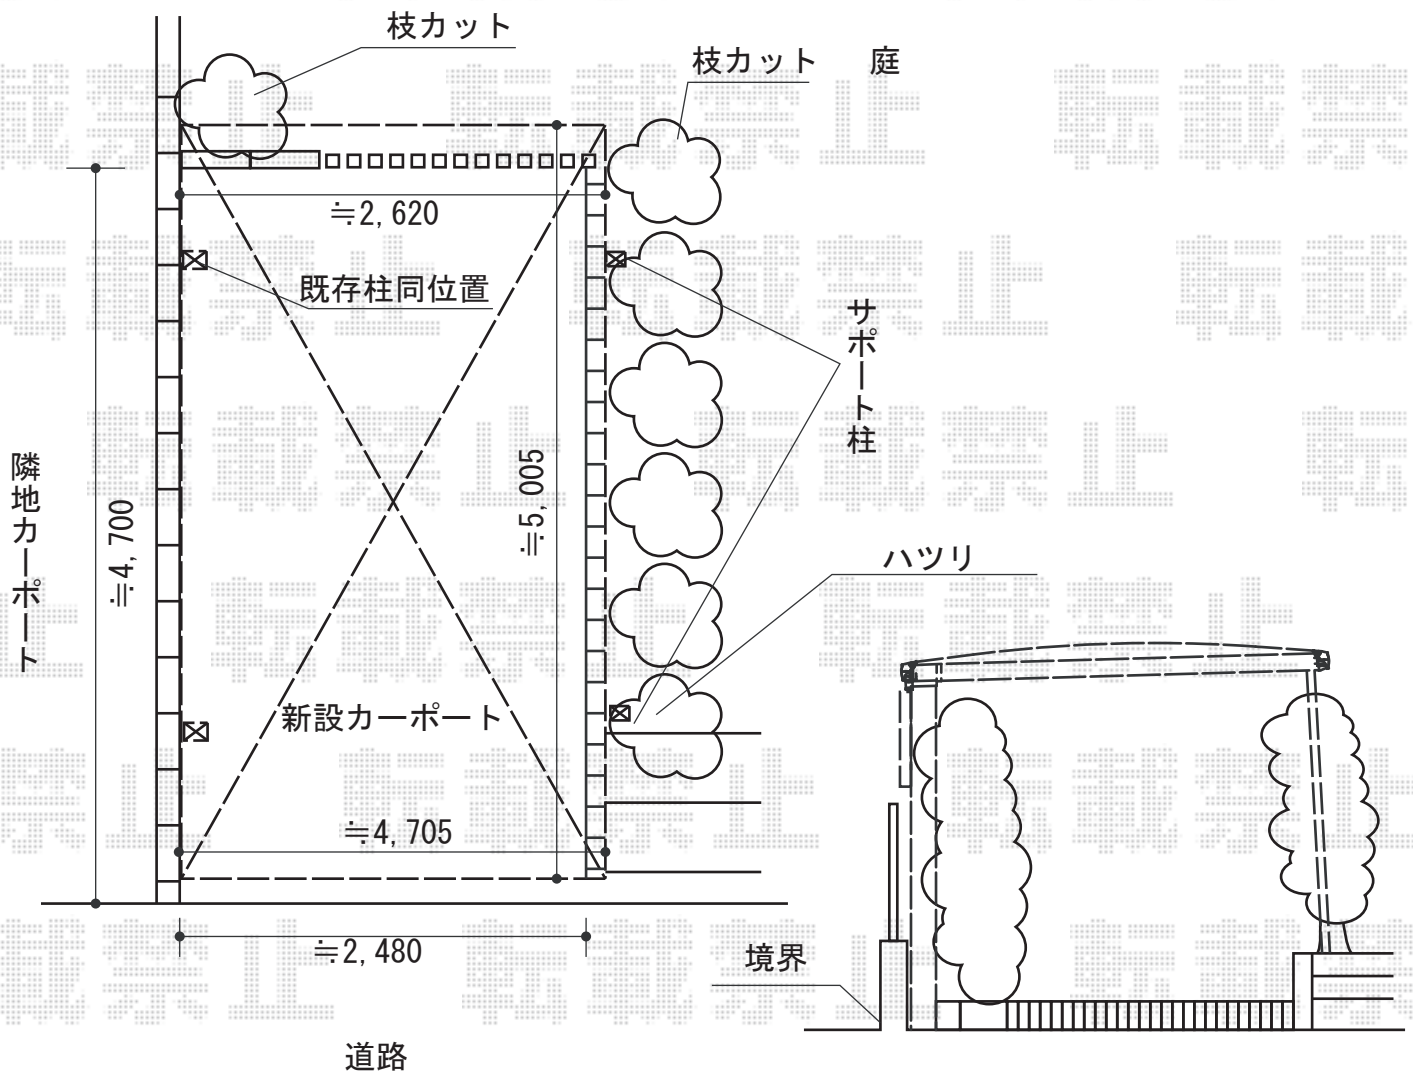

2014-9-243380

担当者

竹下