


カーポート 施工概略図

YKK AP レイナツインポートグラン 積雪~20cm対応
 幅= 4,801mm
 奥行= 5,052mm
 色： プラチナステン
 屋根材： 熱線遮断ポリカーボネート（アースブルーマット調）
 柱仕様： ハイルフ柱仕様（有効高 約2,350mm）

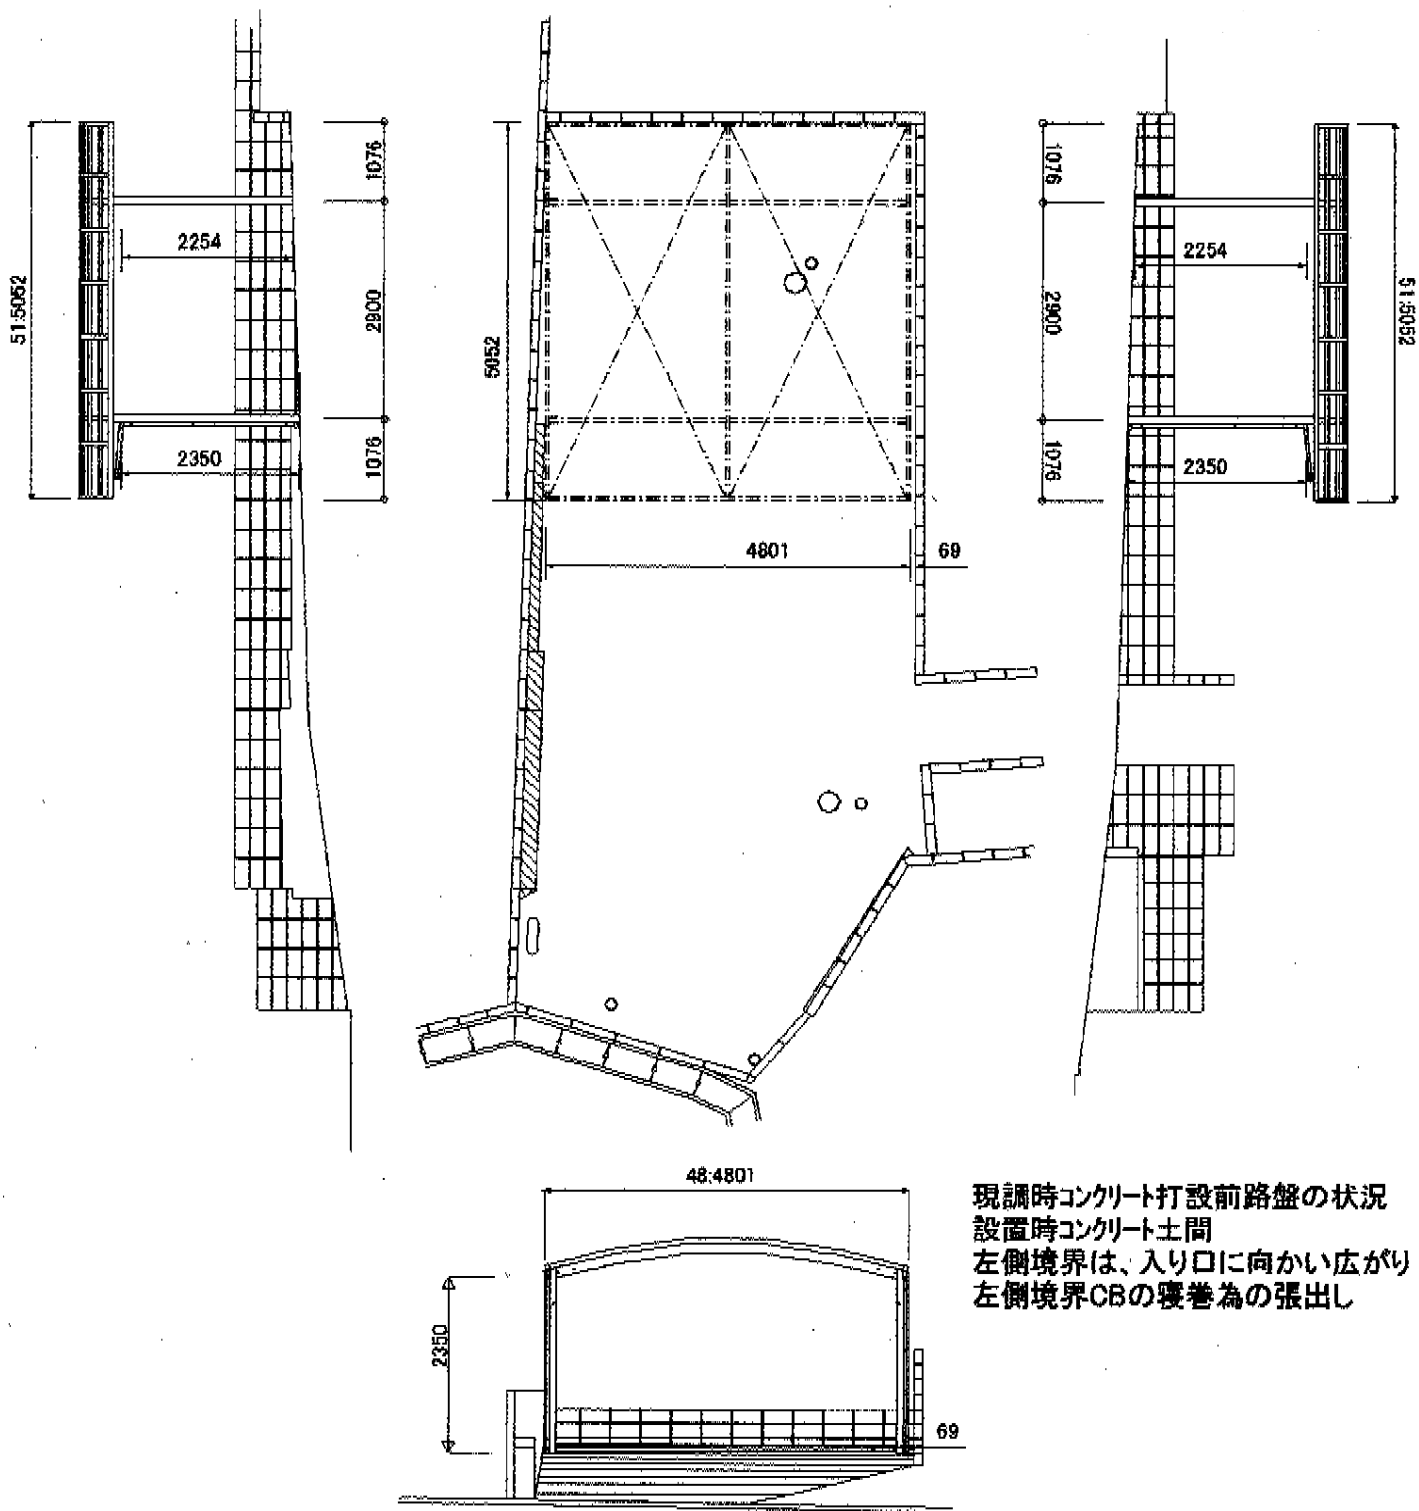

現調時コンクリート打設前路盤の状況
 設置時コンクリート土間
 左側境界は、入り口に向かい広がり
 左側境界CBの寝巻為の張出し

2014-9-243423

担当者

塚田