


カーポート工事 施工概略図

YKK AP ジーポートneo Aタイプ 標準鼻隠し 縦連棟 角柱8本仕様 積雪~100cm対応  
 幅= 3,111mm  
 奥行= 10,846mm  
 色： プラチナステン  
 屋根材： スチール折板（ペフ無/t=0.8）※価格別途  
 柱仕様： ハイルフ柱仕様（有効高 約3,000mm）  
 横材： なし

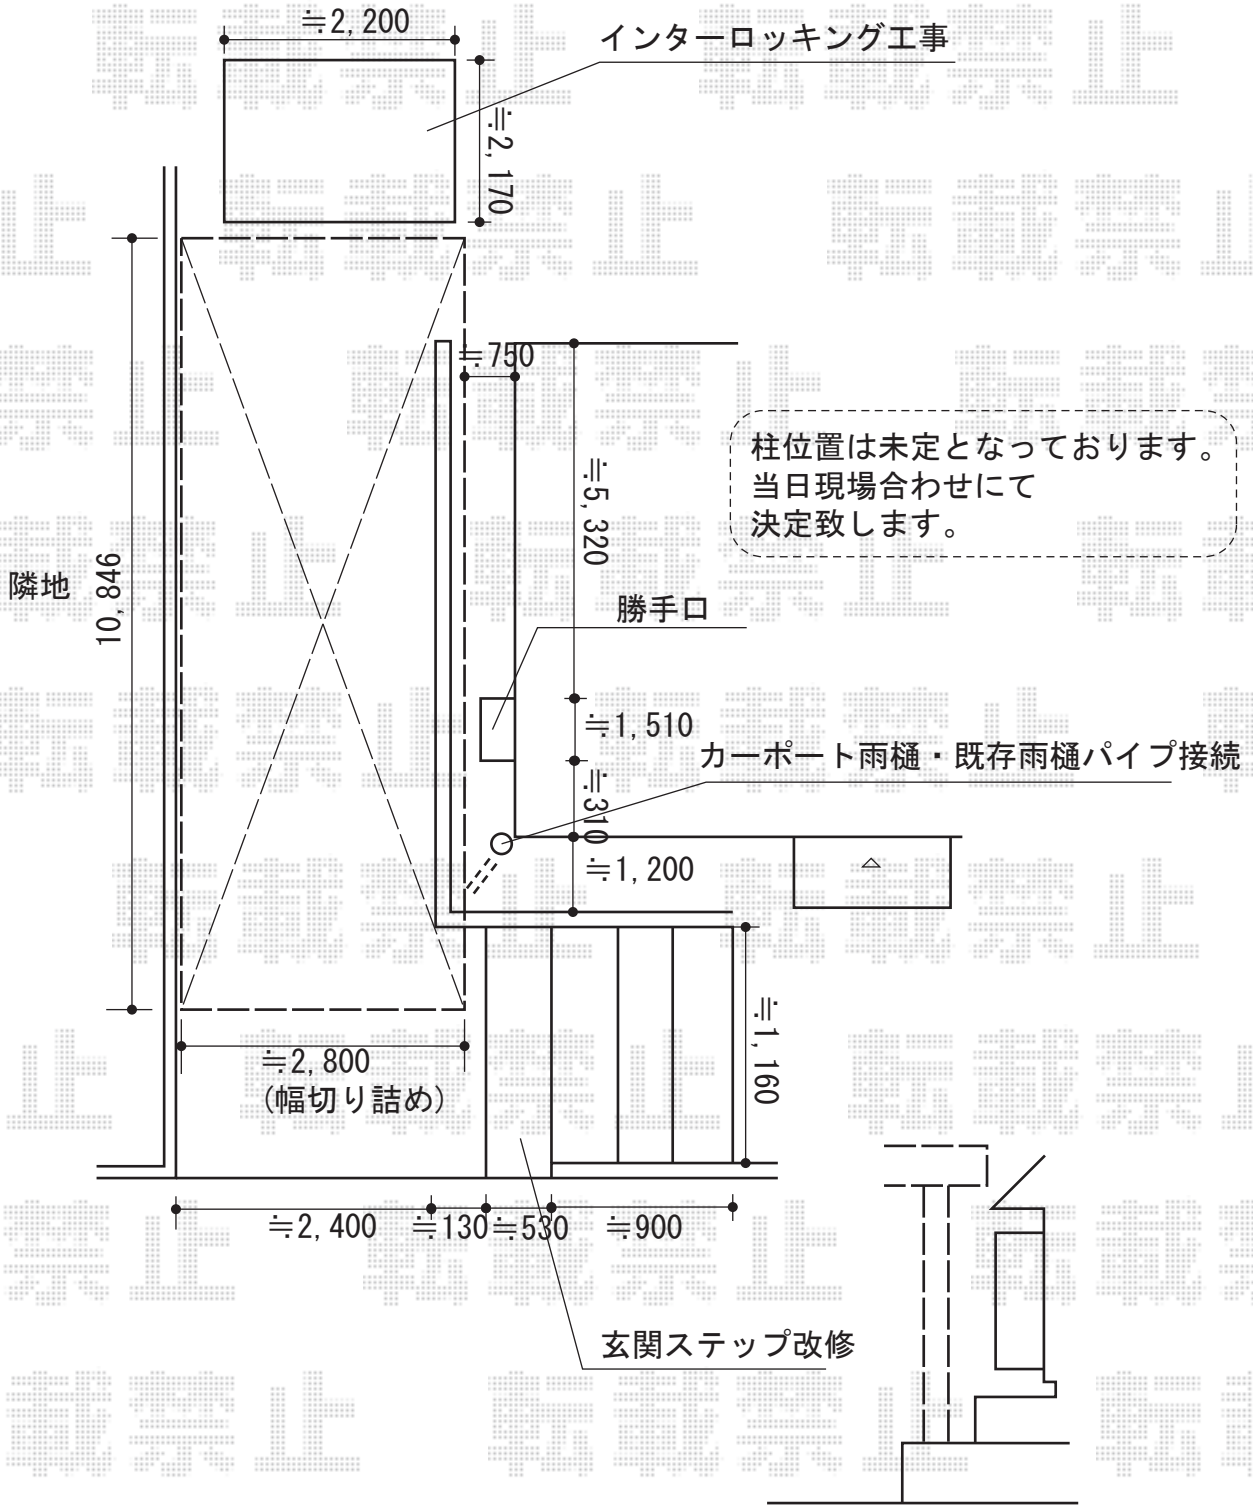

2014-9-243426

担当者

岩崎