


エクステリア 施工概略図

TOEX 【01】 プレスタフェンス5型 フリーボールタイプ
 本体1枚(W×H)= (1,979.5×800mm)×12枚
 柱: T-8×14本
 部品セット: T-8×14セット
 目隠しコーナー継手(出隅用): T-8×1セット
 端部カバー(切詰用): T-8×2セット
 端部部材: T-8×1セット
 端部キャップ: 1セット
 色: シャイングレー

トステム カーポートシグマIII Y合掌 積雪~20cm対応
 幅= 6,028mm[30・30タイプ]
 奥行= 4,980mm
 色: シャイングレー
 屋根材: ポリカーボネート(ブラウン)
 柱仕様: ロング柱23仕様(有効高 約2,300mm)

TOEX 【02】 プレスタフェンス5型 フリーボールタイプ
 本体1枚(W×H)= (1,979.5×1,000mm)×8枚
 柱: T-10×9本
 部品セット: T-10×9セット
 端部カバー(切詰用): T-10×1セット
 端部部材: T-10×1セット
 端部キャップ: 1セット
 色: シャイングレー

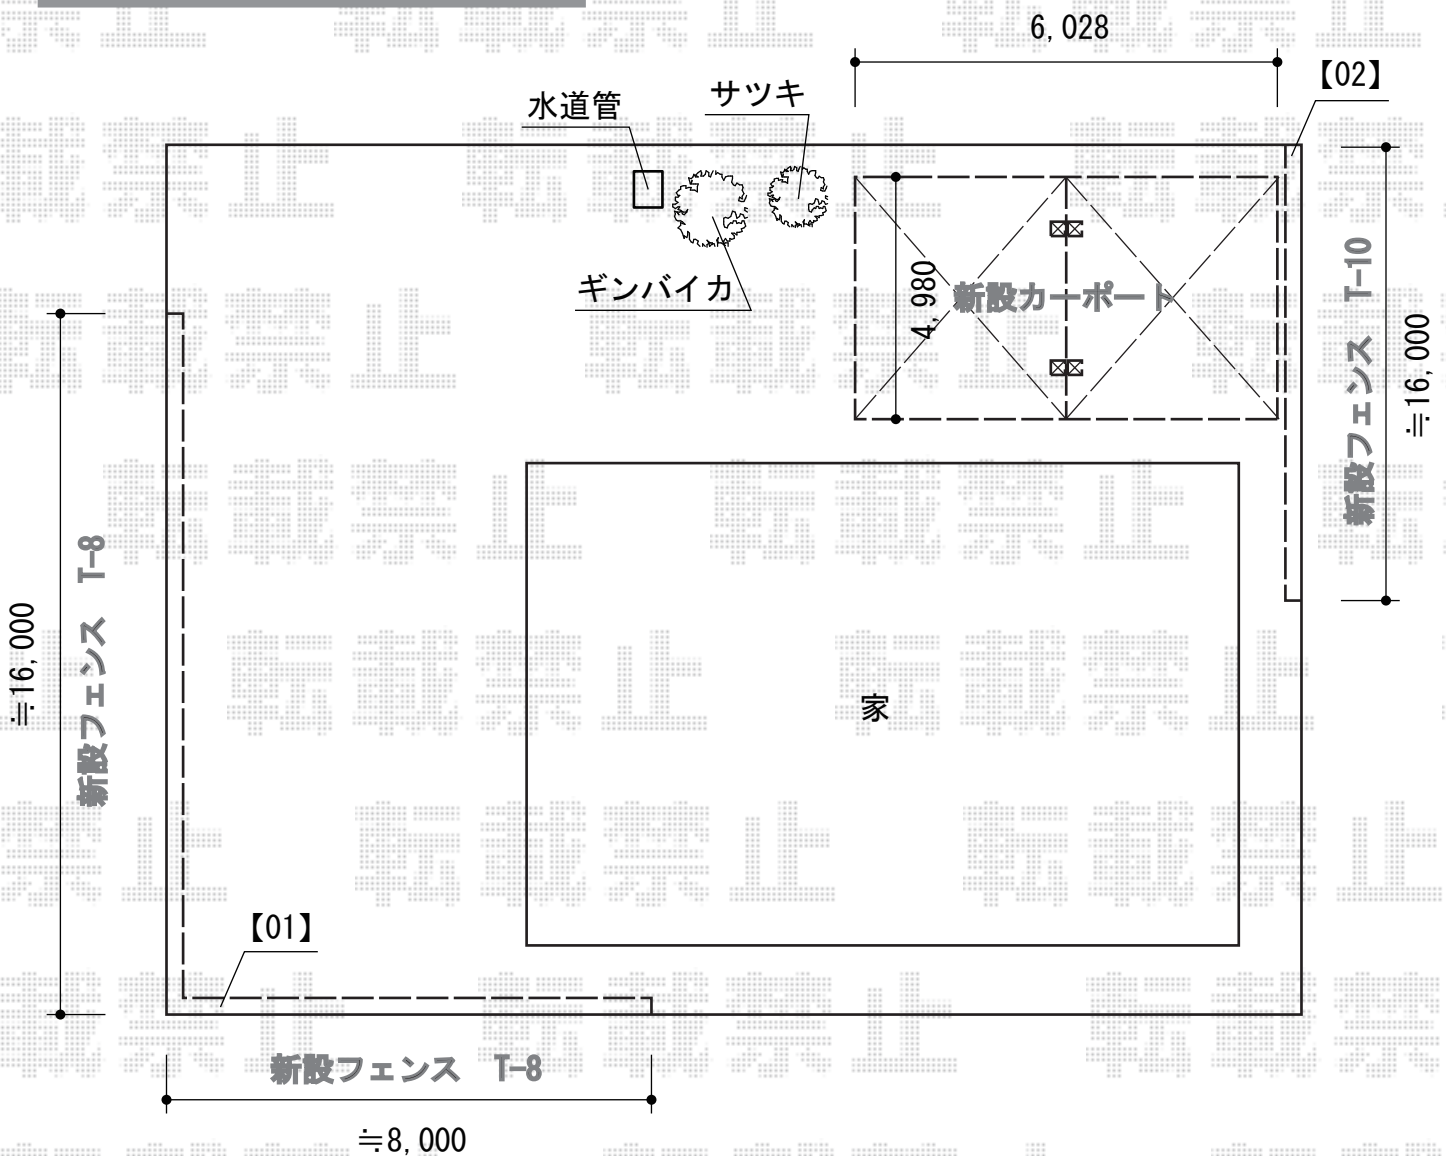

2014-9-243451

担当者

塚田