



バルコニー屋根 施工概略図

トステム ライザーテラスII F型 屋根タイプ 単体 積雪~20cm対応
間口= メーター3000 (柱芯々2,800mm 屋根幅3,020mm)
出幅= 5尺 (1,485mm)
色: シャイングレー
屋根材: ポリカーボネート (ブラウン)
柱仕様: 出幅自在桁タイプ (柱2本)
施工方法: 上止め仕様
柱固定部品仕様: コーナー用×1・中間用×1

トステム 壁付け物干し 標準タイプ 2本入り
色: シャイングレー

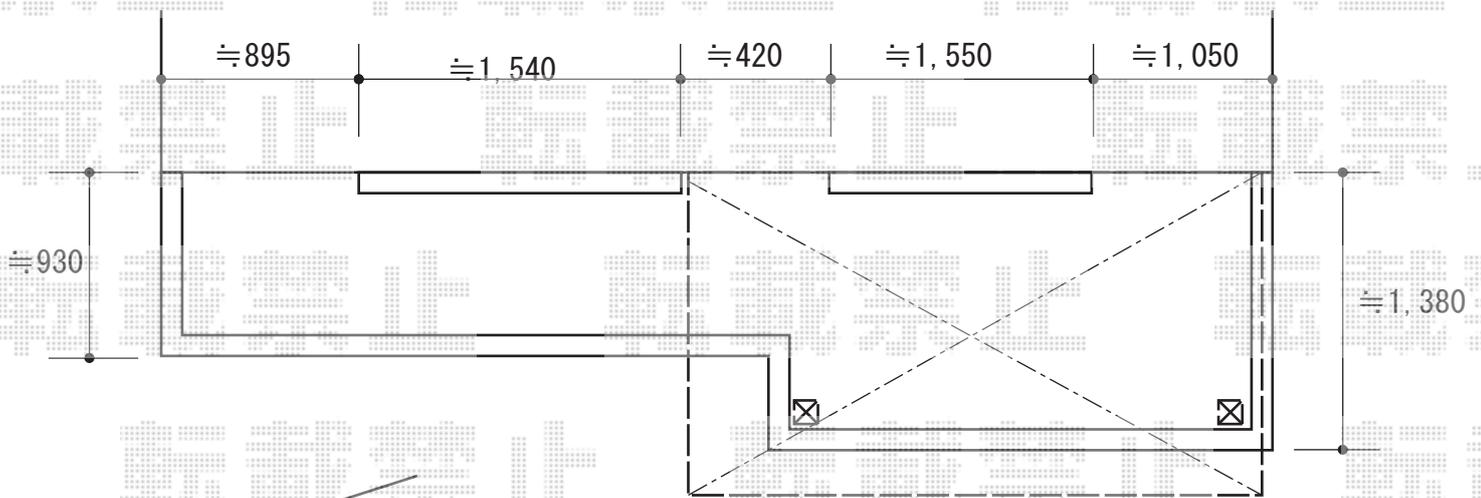

実際の納まりとは違いが発生する可能性があります

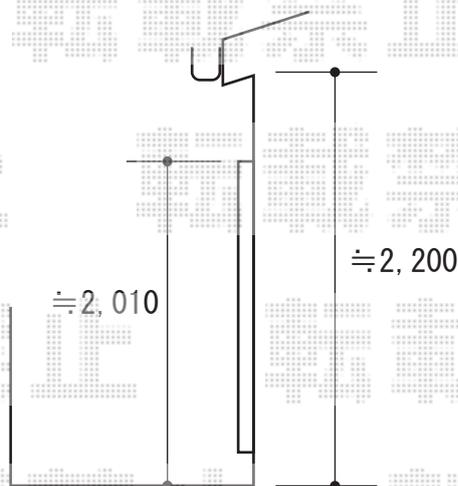

2014-9-243460

担当者

谷