


テラス屋根 施工概略図

Value Select プレシオステラス R型 テラスタイプ 連棟 積雪~20cm対応
間口=関東間3.0間[1.5+1.5間] (柱芯々5,305mm 屋根幅5,490mm)
出幅=5尺 (1,470mm)
色: グレースブラウン
屋根材: ポリカーボネート (ガラスマット)
柱仕様: 柱標準タイプ (柱3本) / ロング柱
施工方法: 下止め仕様

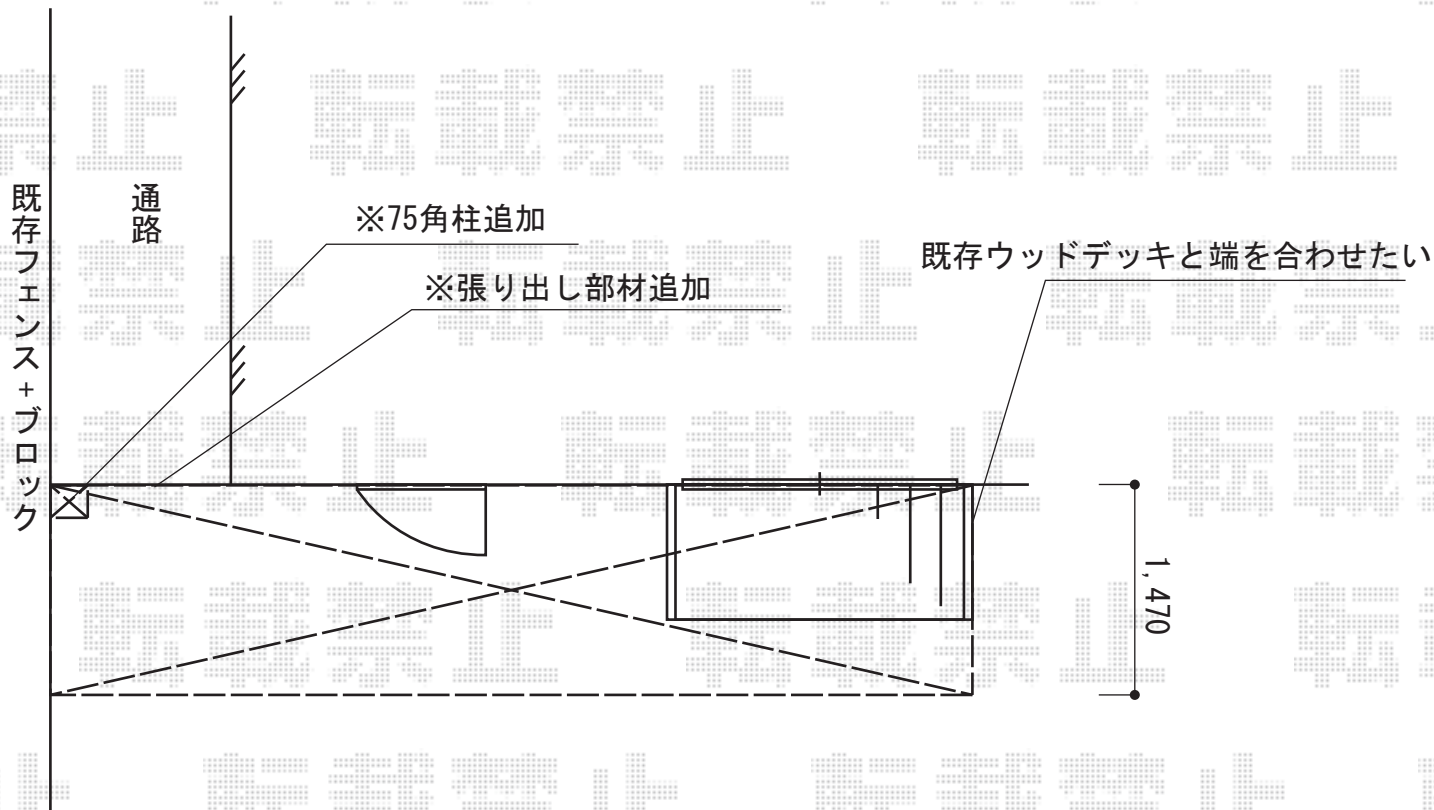

2014-9-243486

担当者

谷