


# フェンス 施工概略図

積水樹脂 【A】メッシュフェンス G10-R  
 本体1枚 (W×H) = (2,000mm×1,000mm) × 19枚  
 支柱: #1000×24本  
 支柱金具: #1000×24セット  
 パネルコーナー金具: #1000×3セット  
 保護キャップ: 4セット  
 色: ステンページュ

積水樹脂 【B】メッシュフェンス G10-R  
 本体1枚 (W×H) = (2,000mm×800mm/1,000mm) × 9枚  
 支柱: #800/#1000×10本  
 支柱金具: #800/#1000×10セット  
 保護キャップ: 1セット  
 色: ステンページュ

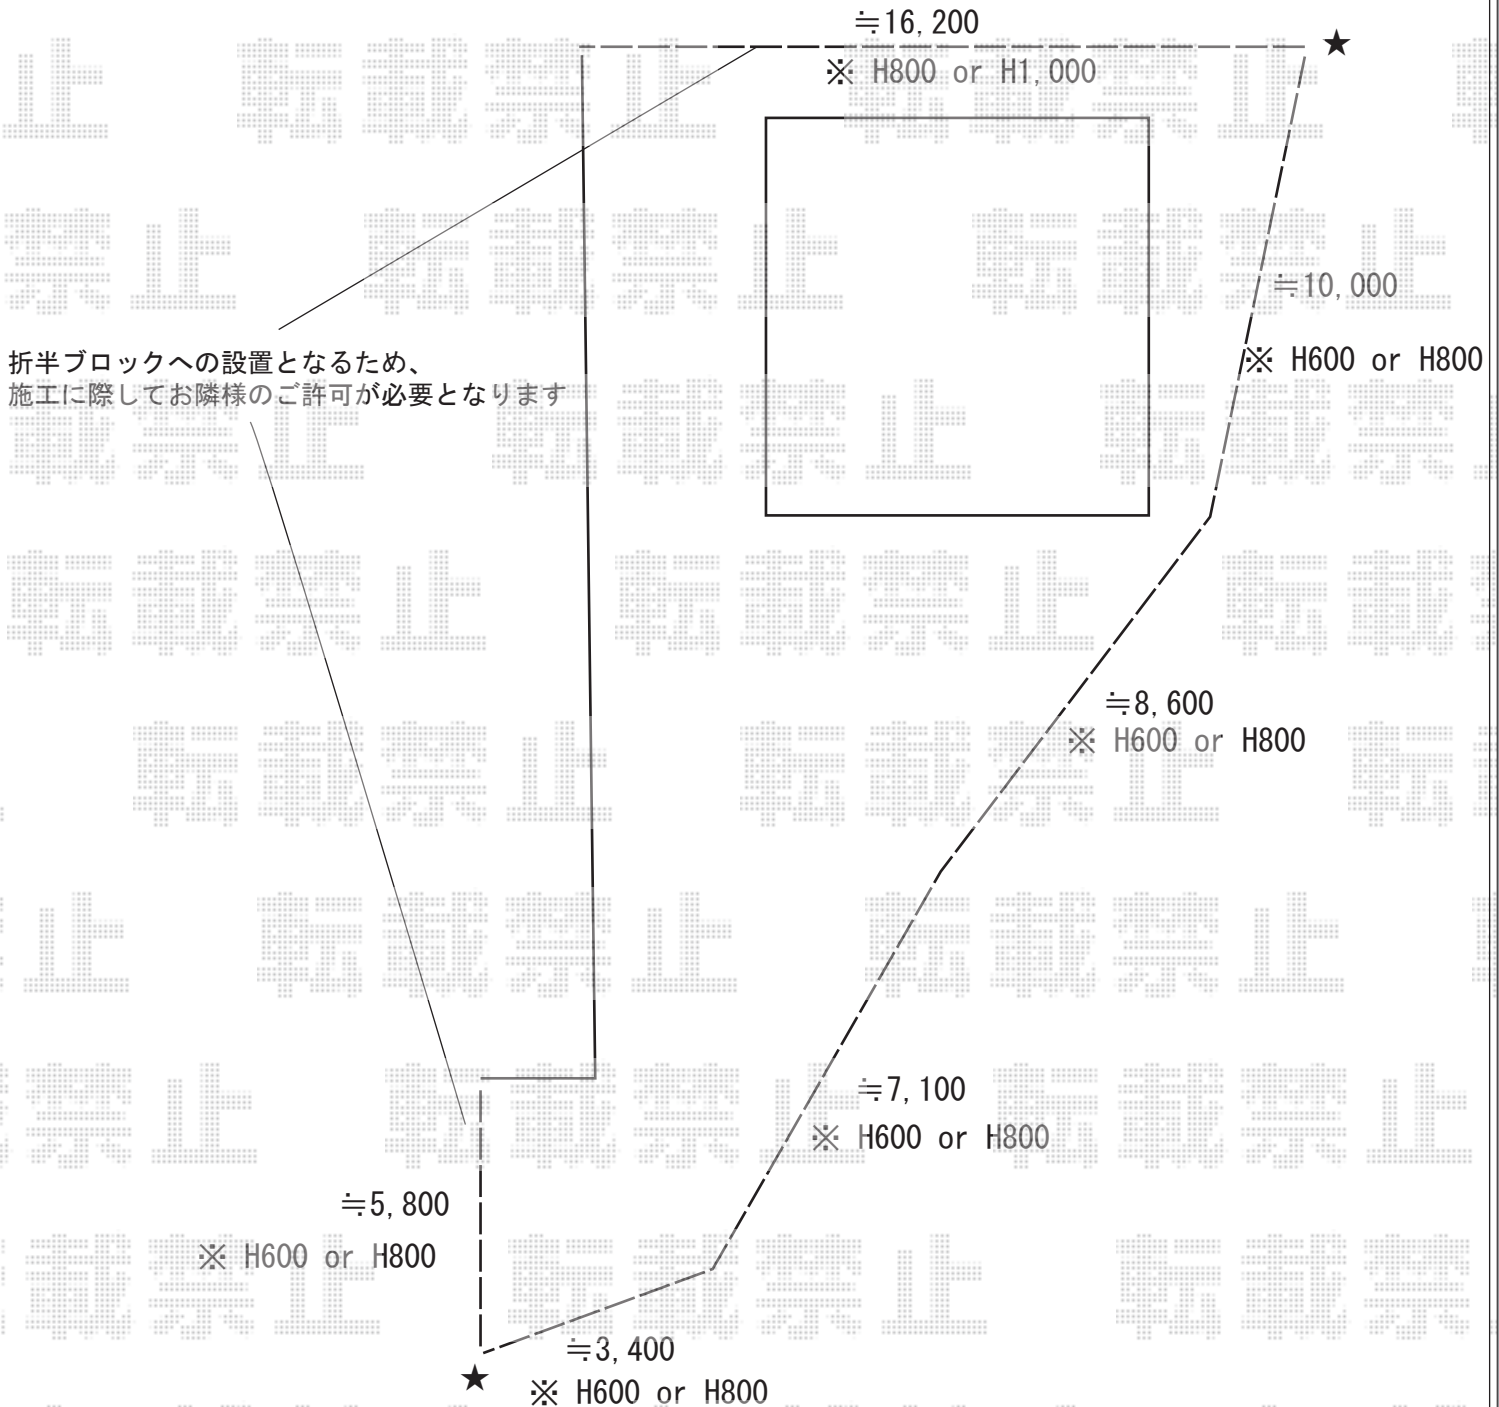

折半ブロックへの設置となるため、  
 施工に際してお隣様のご許可が必要となります

★=ブロック高さが約5~15cm程度違いますため、  
 高さが多少ずれます (天端がそろいません)

2014-9-243596	担当者	栢田
---------------	-----	----