


テラス屋根工事 施工概略図

トステム ライザーテラスII F型 テラスタイプ 単体 積雪~20cm対応
 間口= 関東間2.5間通し (柱芯々4,350mm 屋根幅4,570mm)
 出幅= 10尺 (2,985mm)
 色: シャイングレー
 屋根材: 熱線吸収ポリカーボネート (ライトブルーマット調)
 柱仕様: 柱位置固定タイプ (柱2本)
 施工方法: 上止め仕様

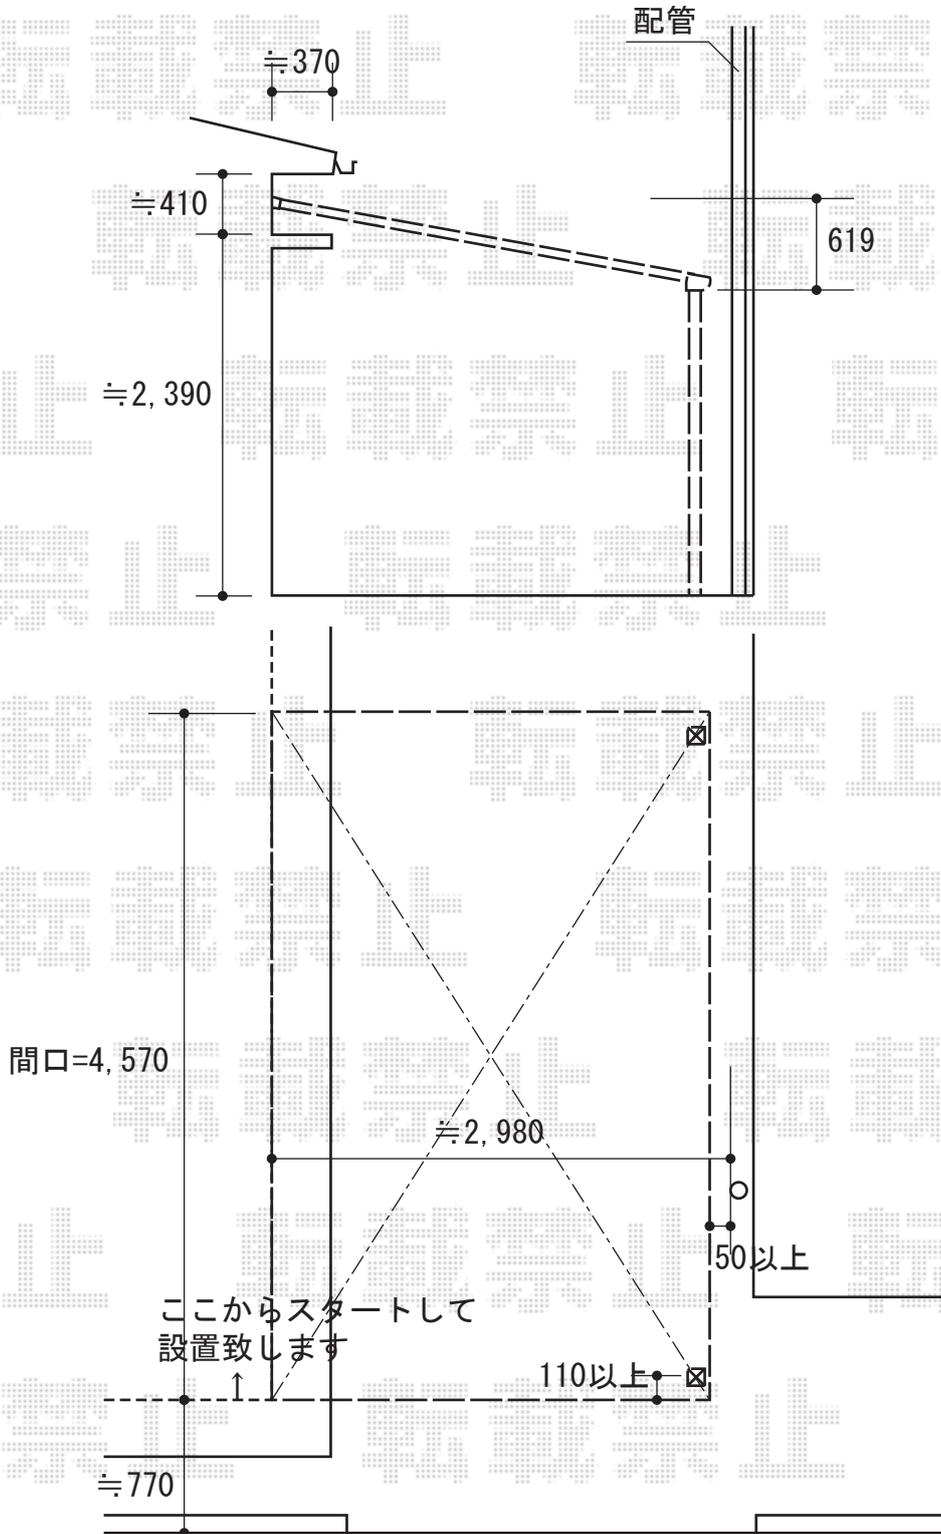

2014-9-243640

担当者

酒井