


カーポート工事 施工概略図

YKK AP 【A】 レイナポートグラン 延長 積雪~20cm対応
 幅= 2,550mm
 奥行= 7,200mm
 色: プラチナステン
 屋根材: ポリカーボネート (トーマイマット)
 柱仕様: ハイルフ柱仕様 (有効高 約2,350mm)

YKK AP 【A】 レイナポートグラン用 着脱式サポート 標準・ハイルフ兼用 (2本入り)
 色: プラチナステン
 柱仕様: ハイルフ柱仕様
 数量: 1セット

YKK AP 【A】 レイナポートグラン用 着脱式サポート 標準・ハイルフ兼用 (1本入り)
 色: プラチナステン
 柱仕様: ハイルフ柱仕様
 数量: 1セット

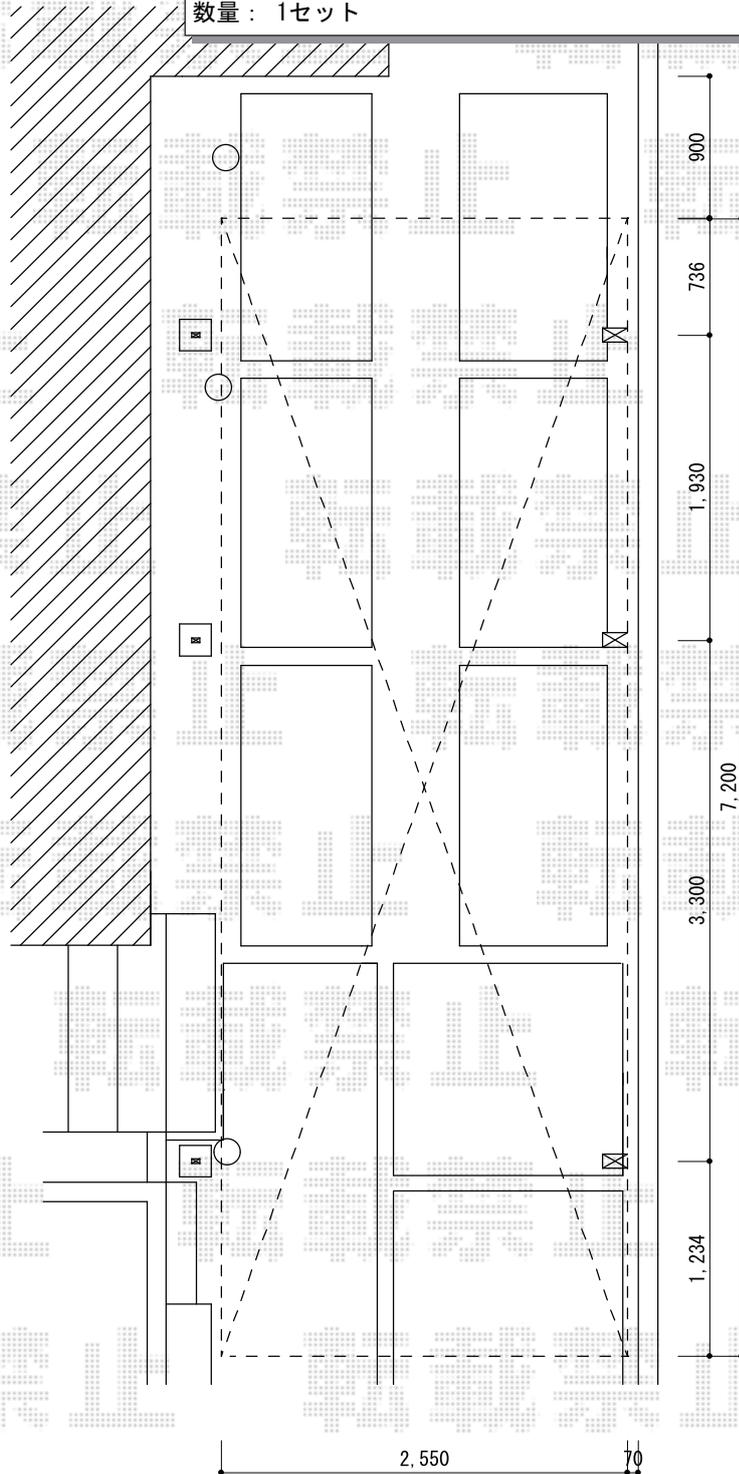

2014-9-243744

担当者

酒井