


テラス屋根・カーポート工事
施工概略図

Value Select プレシオステラス R型 テラスタイプ 単体 積雪～20cm対応
間口= 関東間2.0間 (柱芯々3,485mm 屋根幅3,670mm)
出幅= 6尺 (1,770mm)
色 : ノーブルステン
屋根材 : ポリカーボネート (ガラスマット)
柱仕様 : 出幅自在桁タイプ (柱2本)
施工方法 : 上止め仕様

Value Select プレシオステラス 吊り下げ式物干し 標準 2本入り×1セット
色 : ノーブルステン

Value Select プレシオスポート ワイド 積雪～20cm対応
幅= 4,801mm
奥行= 5,052mm
色 : ノーブルステン
屋根材 : 熱線遮断ポリカーボネート (スカイブルーマット調)
柱仕様 : ハイルフ柱仕様 (有効高 約2,250mm)

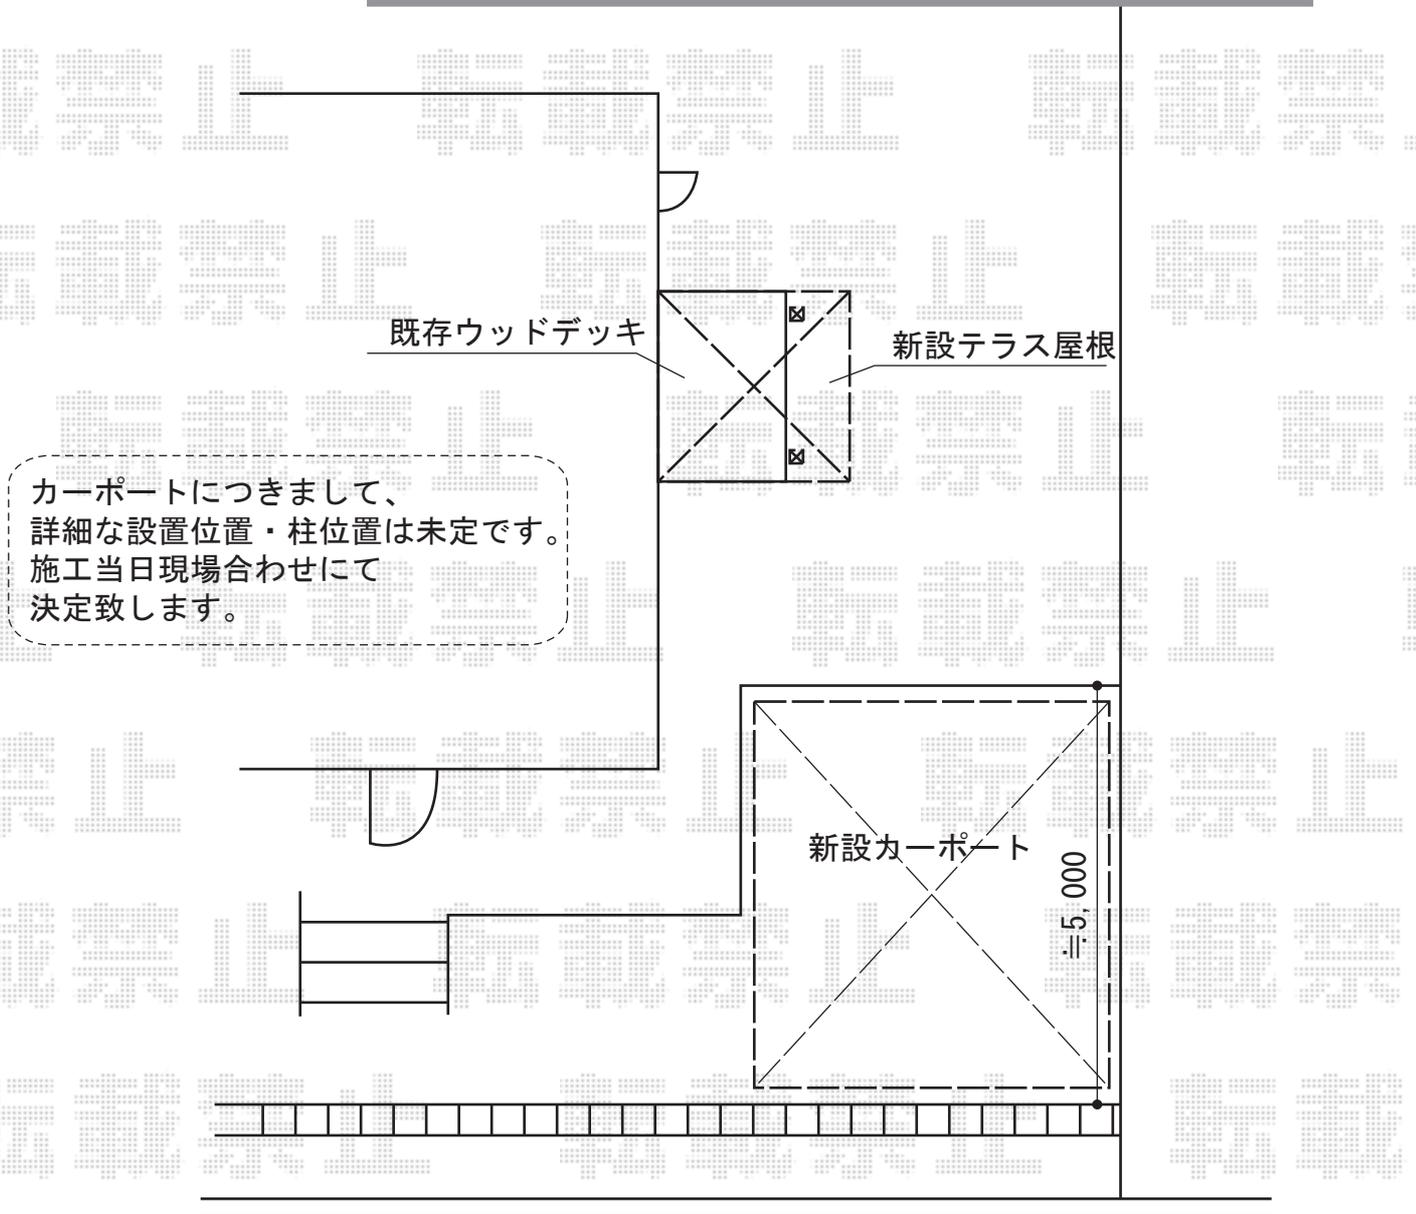

2014-9-243821

担当者

塚田