


# バルコニー屋根 施工概略図

YKK AP ヴェクターテラス R型 1500 屋根タイプ 3連棟 積雪~50cm対応  
 間口=閑東間5間<1.5+多連結1.5+多連結2間> (柱芯々8,818mm 屋根幅9,130mm)  
 出幅=4尺 (1,170mm)  
 色: プラチナステン  
 屋根材: 熱線遮断ポリカーボネート (クリアマット調)  
 柱仕様: 柱奥行移動タイプ (柱4本)  
 施工方法: 下止め仕様  
 躯体式バルコニー取付部品: Bタイプ/コーナー用×2・中間用×2

YKK AP 物干しセット 吊り下げ式 標準  
 色: プラチナステン  
 2本入り: 1セット  
 1本入り: 1セット

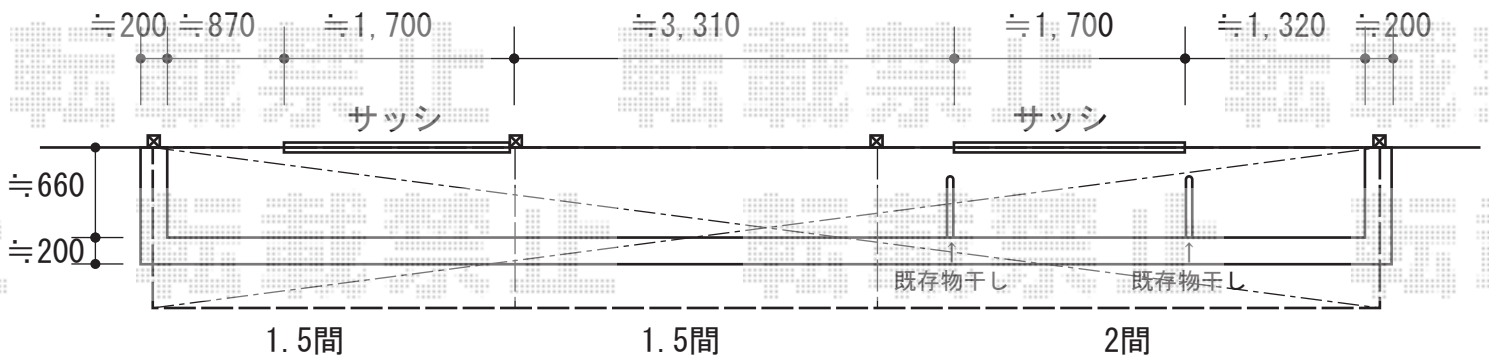

2014-9-244041

担当者

谷

エクスショップ

現場状況や作図制限により概略図の内容と多少の違いが生じることがございます。  
 施工時は、現場優先とさせて頂きたく思いますので、お立会い頂き、最終のご指示のほど、何卒、宜しくお願い致します。  
 全ての著作権はエクスショップに帰属します。当社とのお取引目的以外の使用・複製・転載は如何なる場合も禁止しております。