


# カーポート工事 施工概略図

トステム カーブポートシグマIII ワイド 積雪~20cm対応  
幅= 5,443mm  
奥行= 5,686mm  
色： ホワイト  
屋根材： ガリレポリカ（クリアマット・すりガラス調）  
柱仕様： ロング柱23仕様（有効高 約2,300mm）

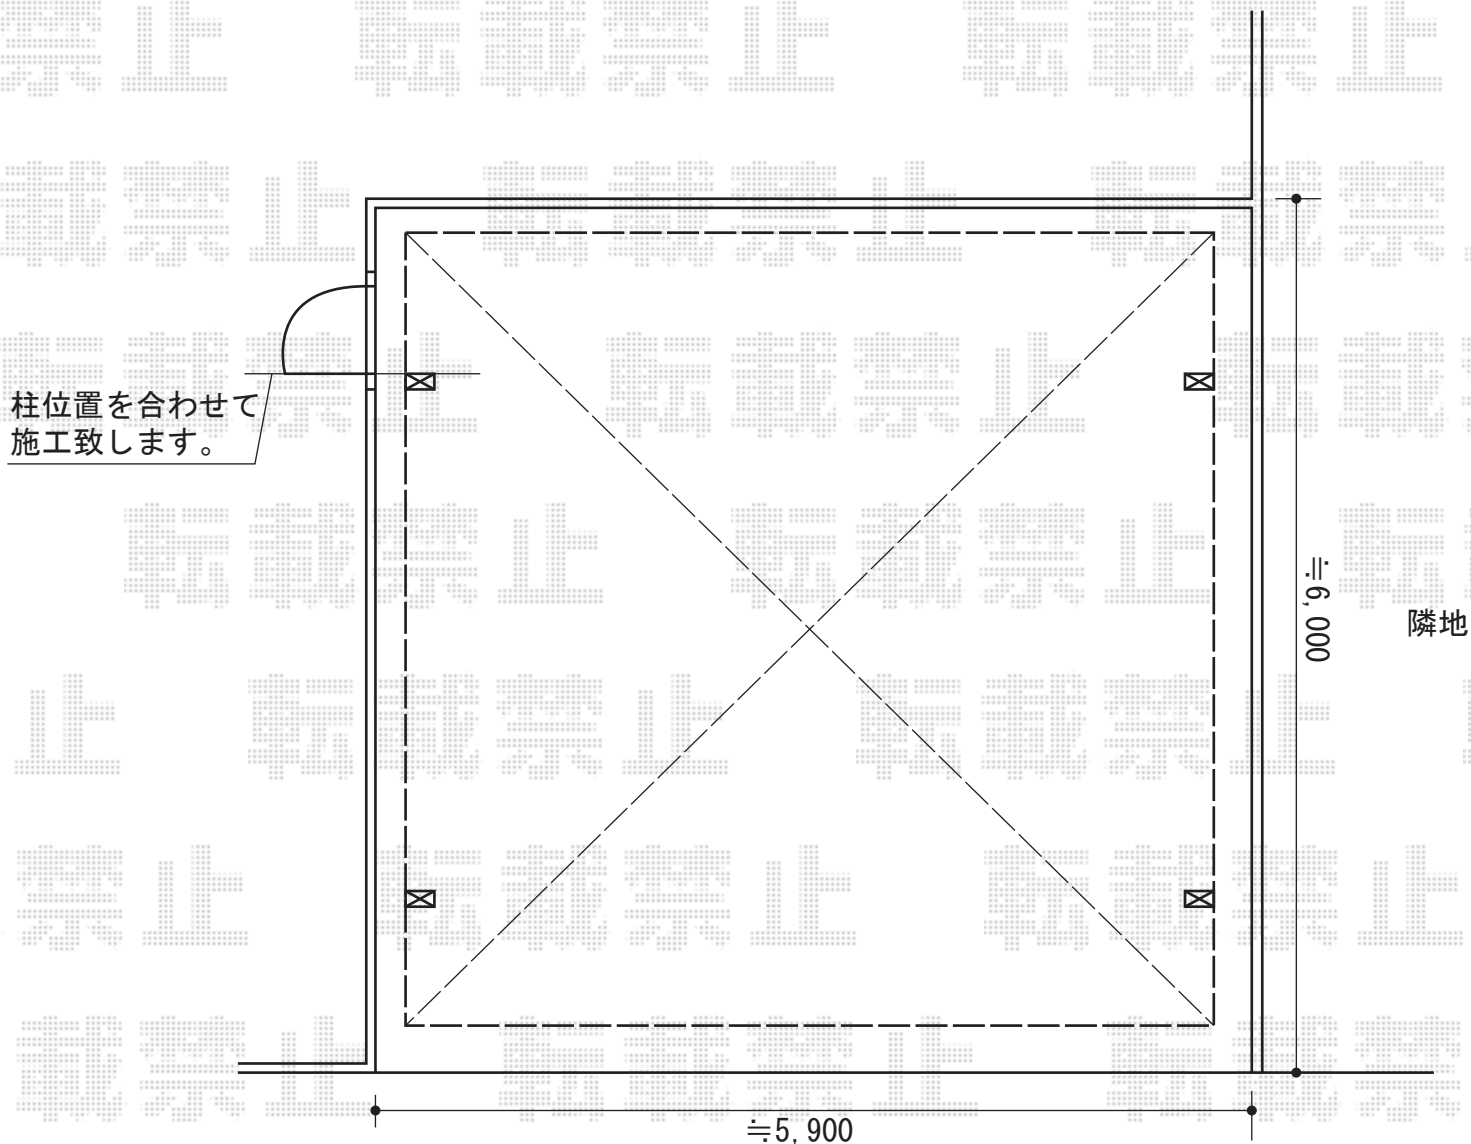

2014-9-244105	担当者	塚田
---------------	-----	----