


ハイグリッドフェンス11型 フリーポールタイプ 施工概略図

TOEX ハイグリッドフェンス11型 フリーポールタイプ
本体1枚 (W×H) = (2,000×1,200mm) ×4枚
CZA柱： T-12×5本
取付部品： T-12×5セット
色： シヤイングレー

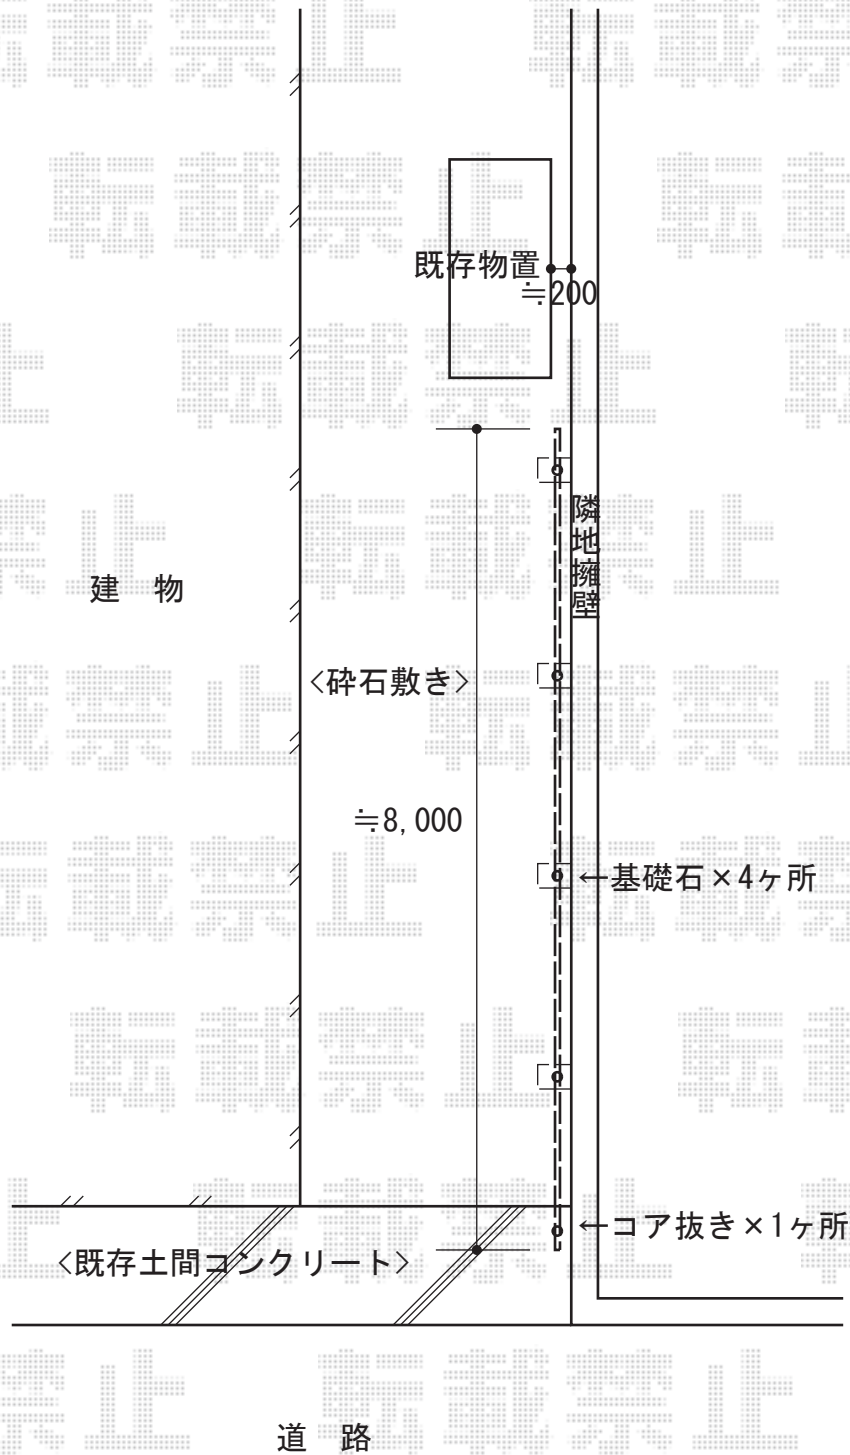

2014-9-244285

担当者

柘田