


門扉・物置工事 施工概略図

YKK AP 【A】 エクスライン門扉3型 片開き 門柱使用
扉幅 = 900mm
扉高 = 1,000mm
色： プラチナステン
錠： タッチ錠E2型
開き： 内開き

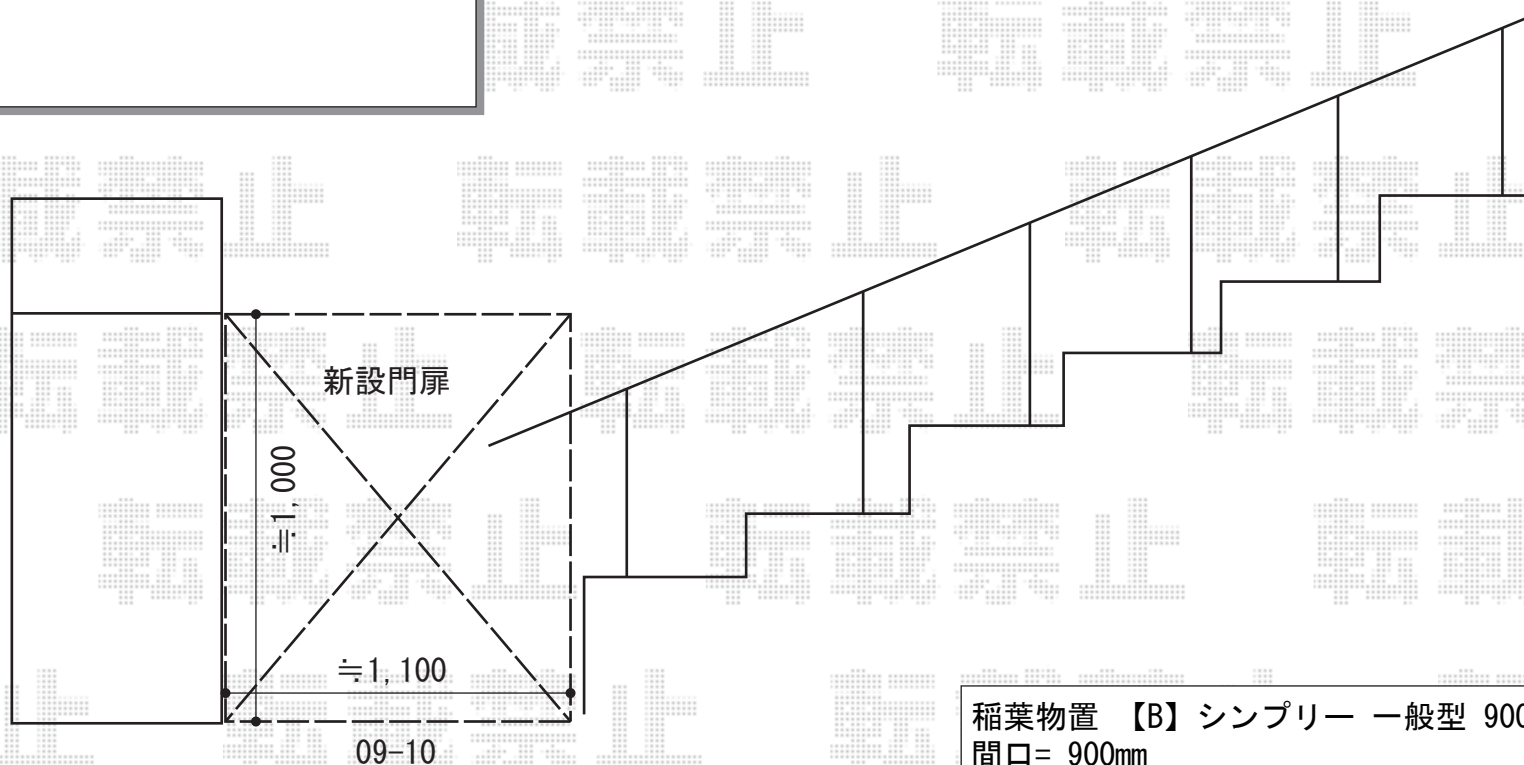

物置設置位置につきましては、
施工当日現場合わせにて決定致します。

稲葉物置 【B】 シンプリー 一般型 900×410×1603
間口= 900mm
奥行= 410mm
高さ= 1,603mm
色： 【未定】
屋根タイプ： 標準型
耐荷重タイプ： 一般型
数量： 1台