


カーポート 施工概略図

TOEX アーキデュオ ワイド 間口違い連棟 積雪~20cm対応
幅=7,211mm+5,441mm
奥行=5,019mm
色：オータムブラウン
屋根材：ポリカーボネート（クリアブルー）
柱仕様：ロング柱仕様（有効高 約2,500mm）
追加部材：連棟連結材（¥20,000）/連棟部品（¥78,000）

TOEX アーキデュオ用 屋根材ホルダー
仕様：9本入×2セット
仕様：12本入×2セット
色：オータムブラウン

TOEX アーキデュオ用 堅樋カバー
数量：2セット
色：オータムブラウン

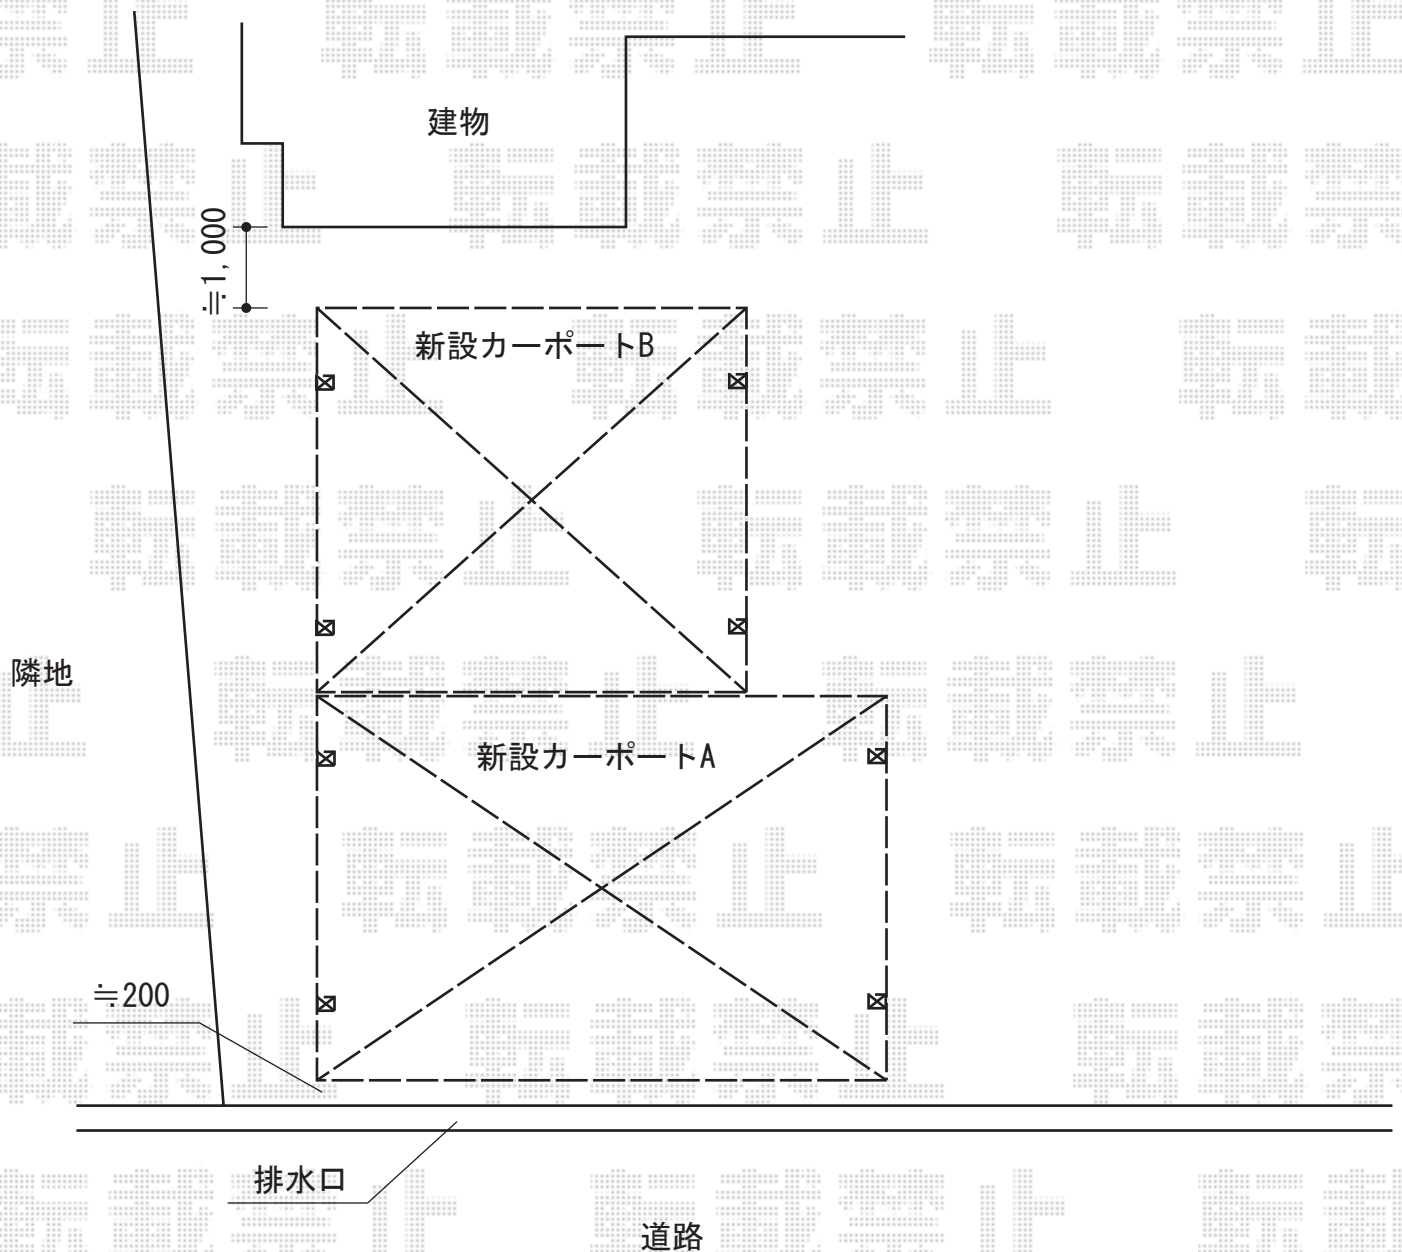

2014-9-244348

担当者

竹下