


カーポート工事 施工概略図

トステム 【A】 カーブポートシグマIII 積雪～20cm対応  
幅= 3,000mm  
奥行= 4,980mm  
色: 【未定】  
屋根材: 【未定】ポリカーボネート (【未定】)  
柱仕様: ロング柱23仕様 (有効高 約2,300mm)

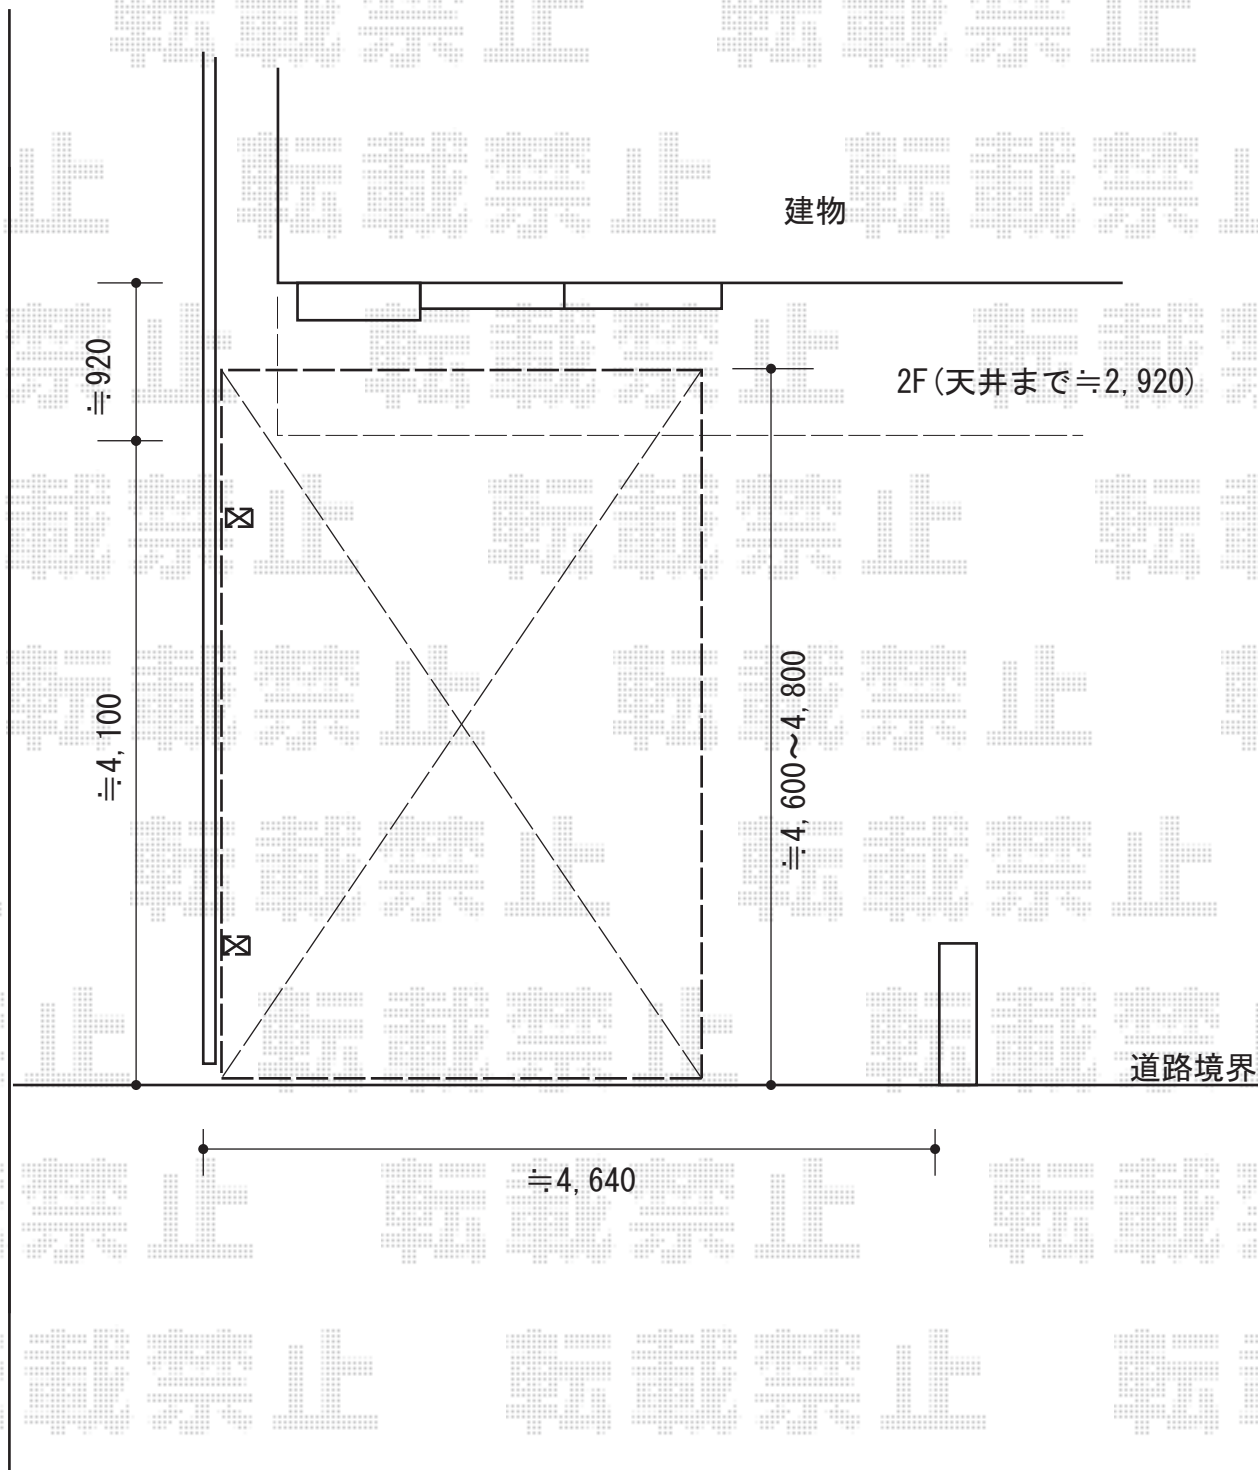

2014-9-244445

担当者

谷