


テラス屋根 施工概略図

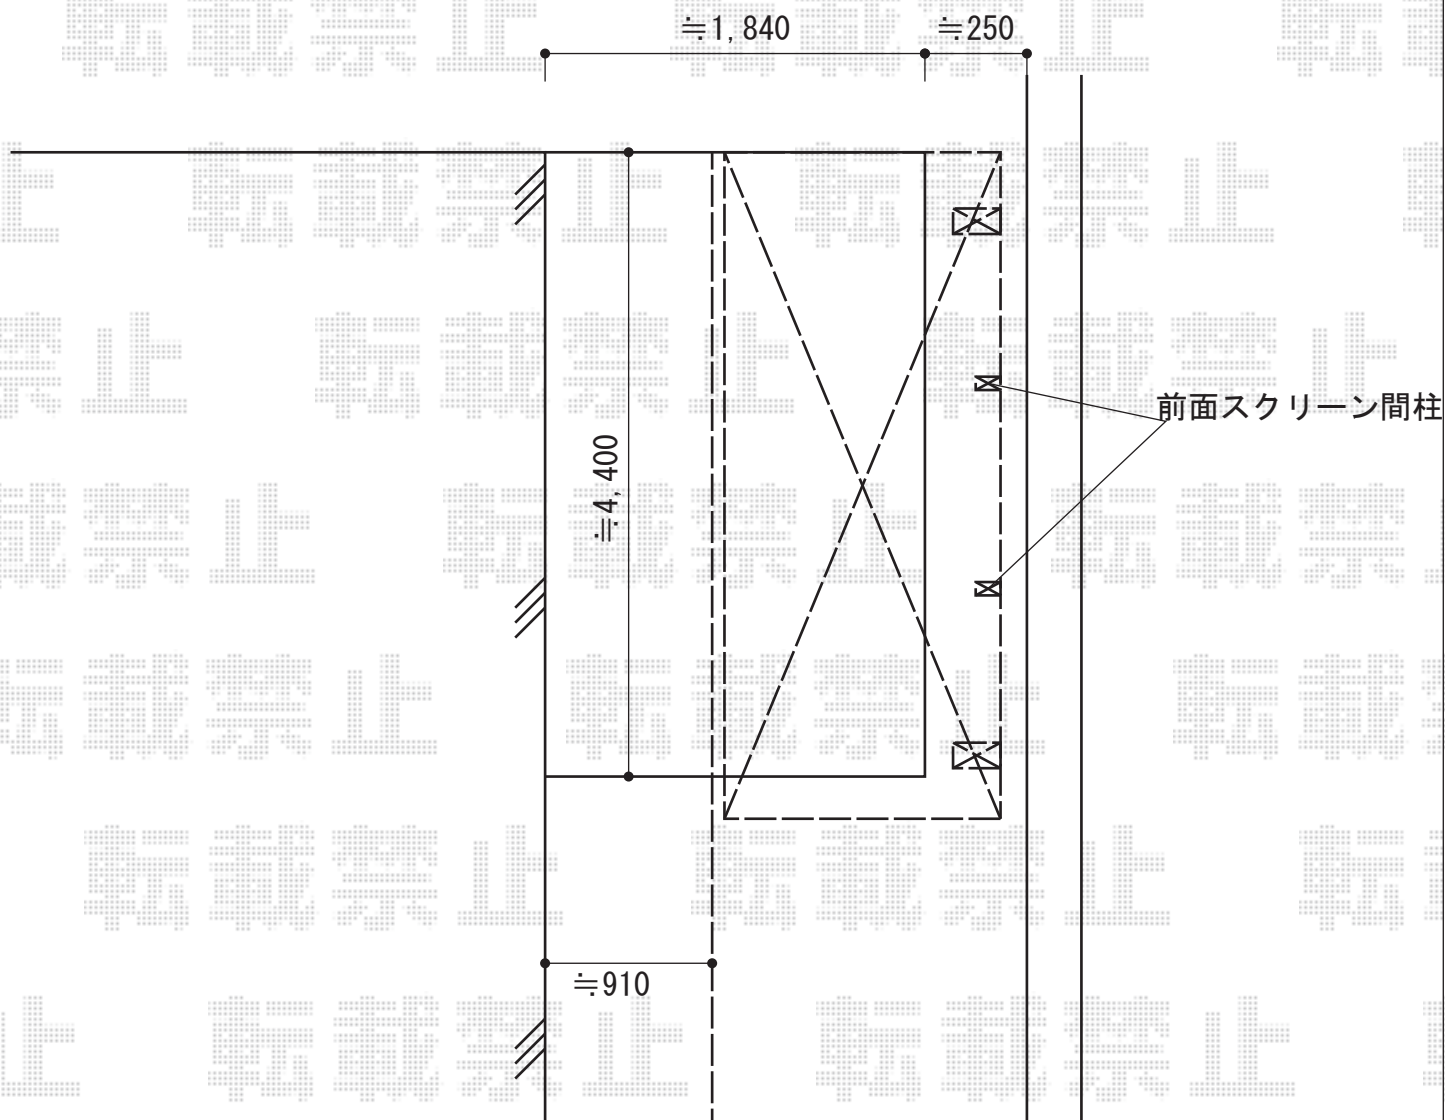

トステム ライザーテラスII F型 1500 テラスタイプ 単体 積雪~50cm対応
 間口= 関東間2.5間通し (柱芯々4,350mm 屋根幅4,570mm)
 出幅= 4尺 (1,185mm)
 色: オータムブラウン
 屋根材: 熱線吸収ポリカーボネート (ライトブルーマット調)
 柱仕様: 柱位置固定タイプ (柱2本) / 自在桁長尺
 施工方法: 上止め仕様
 追加部材: 雨樋加工用部材一式

トステム 前面スクリーン
 仕様: 関東間2.5間通し/二段仕様
 パネル材: ポリカーボネート (クリアマット・すりガラス調)
 色: オータムブラウン
 間柱: 2本/自在桁長尺
 追加部材: ふさぎ材+部品

2014-9-244465

担当者

谷