


カーポート工事
施工概略図

トステム カーブポートシグマIII 延長 耐風圧強度仕様 積雪～20cm対応
幅= 2,551mm
奥行= 7,098mm
色： シャイングレー
屋根材： 熱線吸収アクアポリカーボネート（ライトブルー）
柱仕様： ロング柱23仕様（有効高 約2,300mm）
耐風圧強度部： 着脱式サポート3本/屋根材ホルダー/母屋補強材

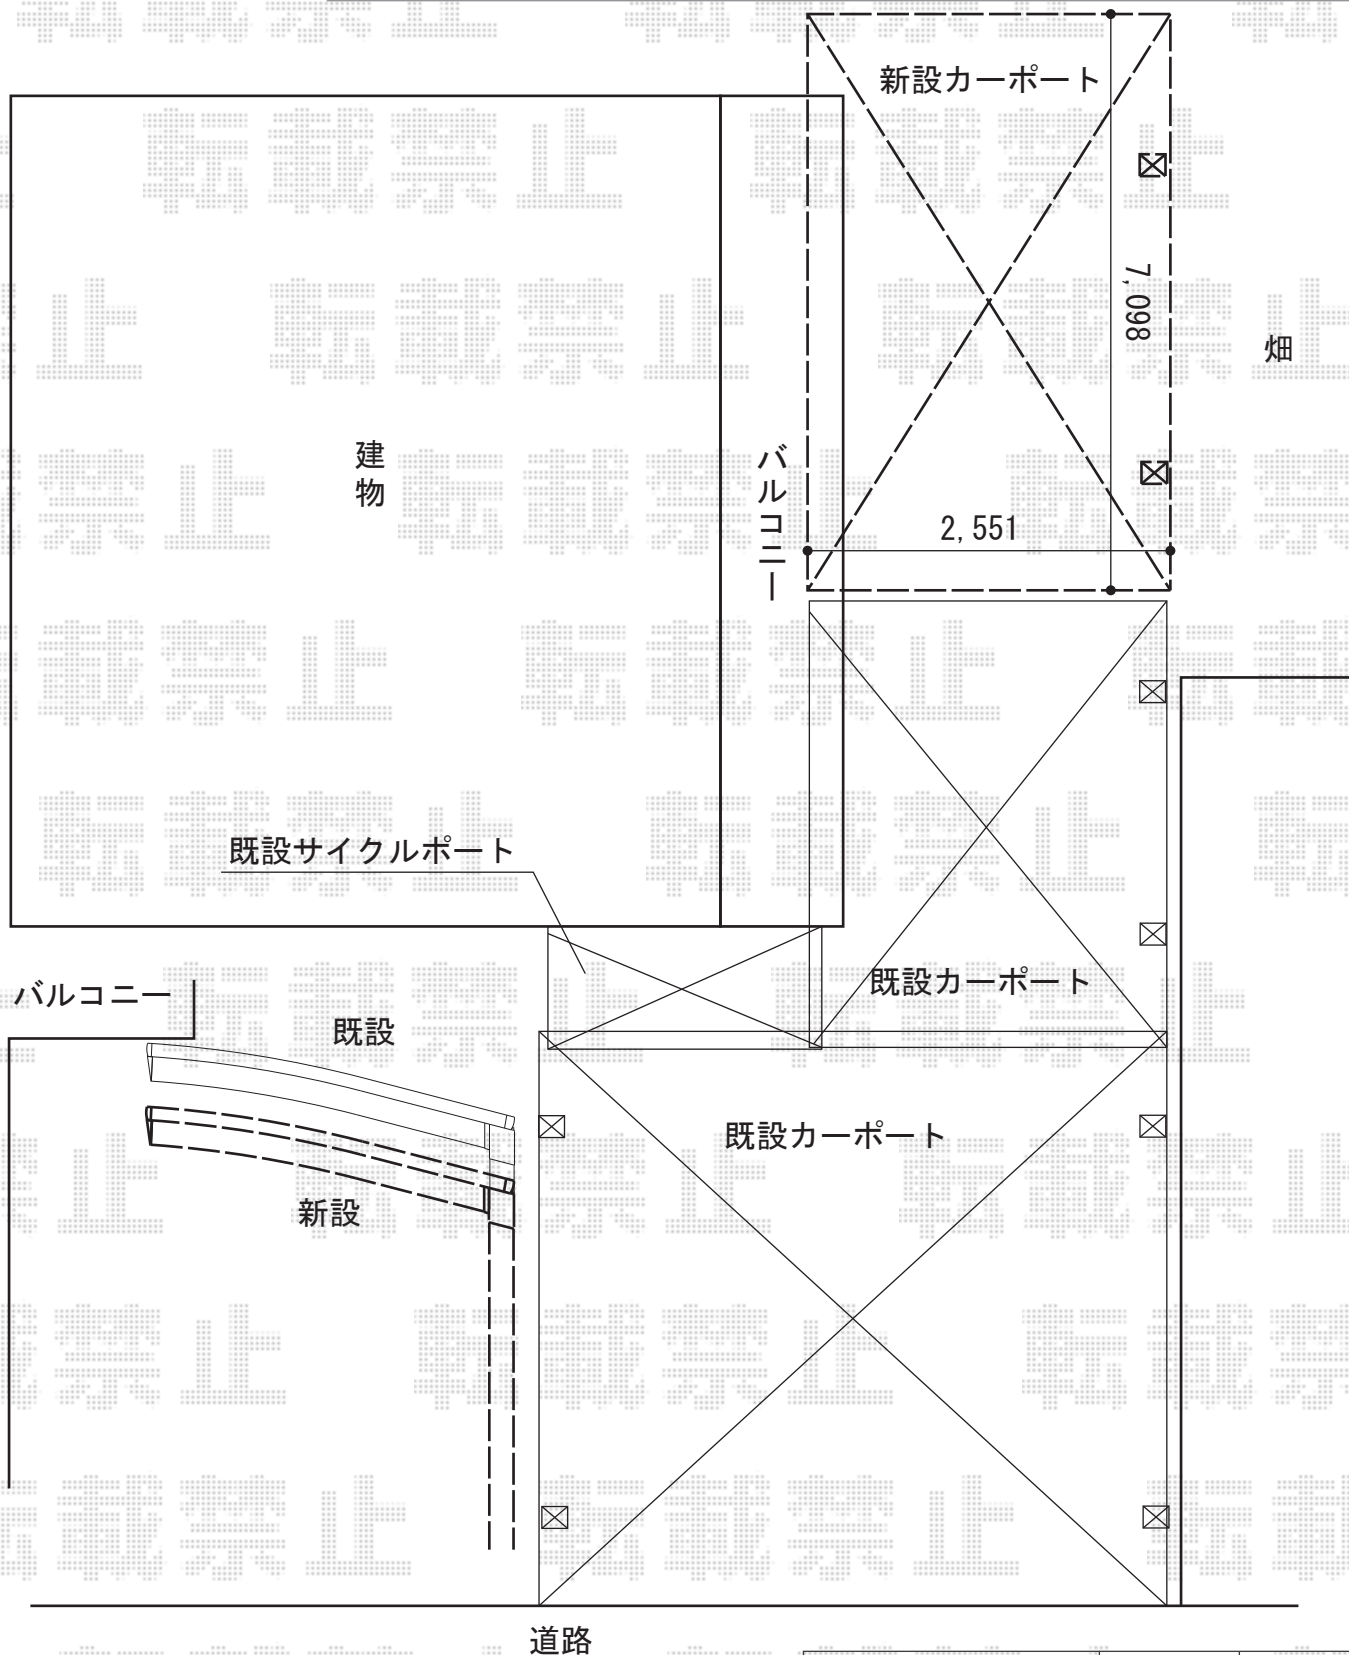

2014-9-244553	担当者	酒井
---------------	-----	----