


カーポート工事 施工概略図

YKK AP レイナポートグラン M合掌 積雪~20cm対応
幅= 5,414mm(27・27)
奥行= 5,052mm
色： プラチナステン
屋根材： ポリカーボネート (トーマイマット)
柱仕様： ハイルフ柱仕様 (有効高 約2,350mm)

★納まり図はイメージです。
施工当日現場合わせにて決定致します。

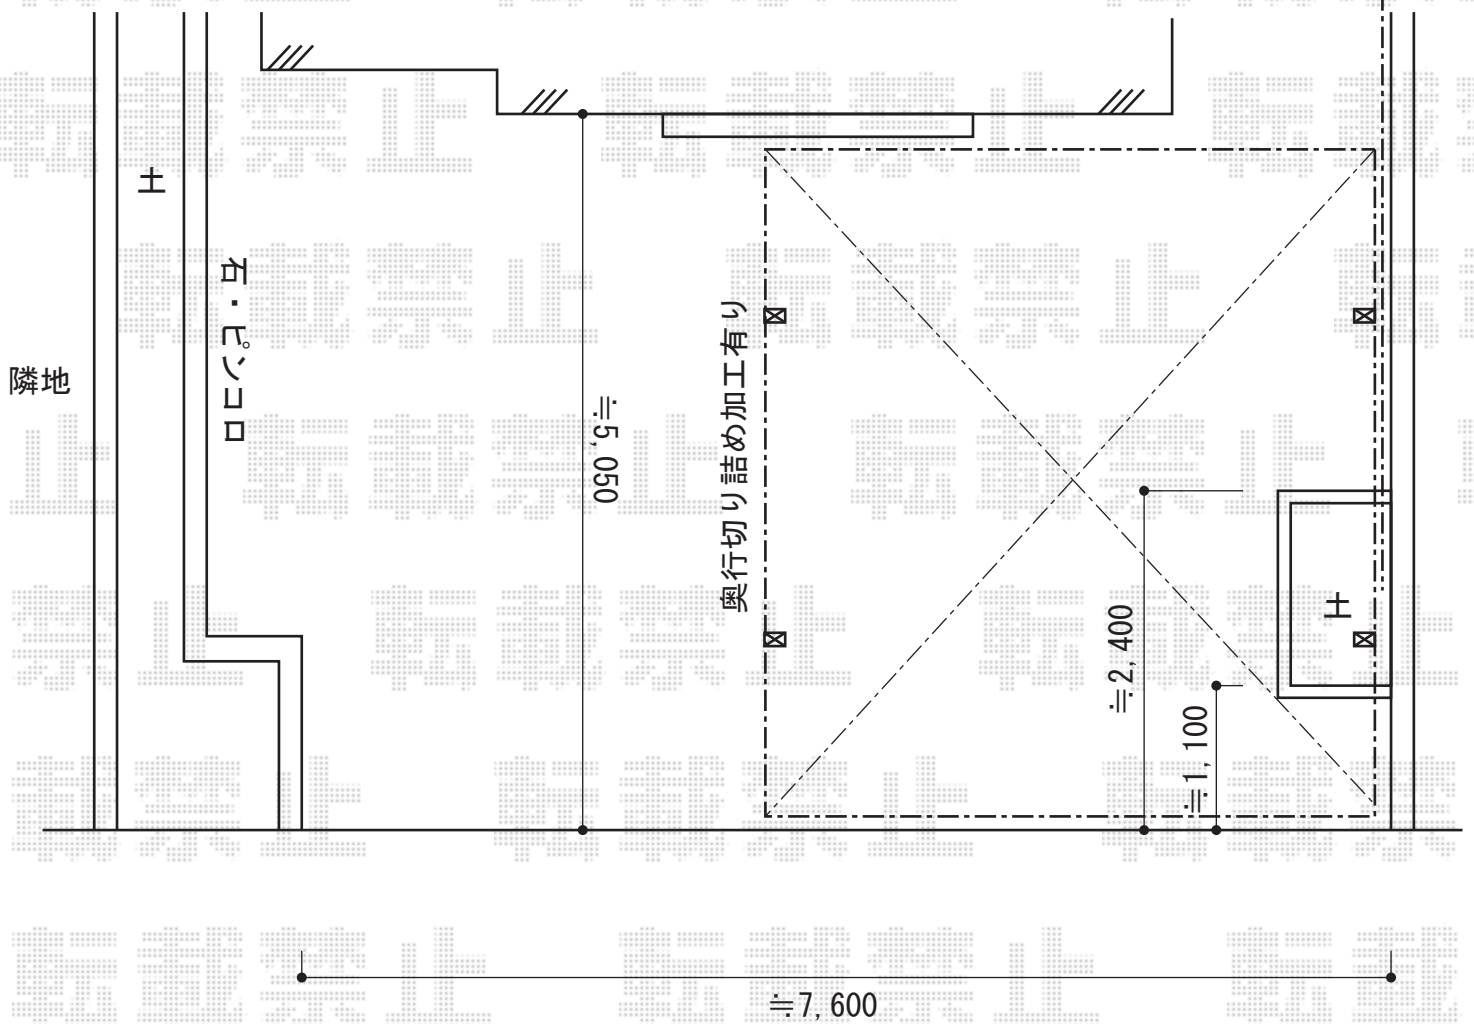

2014-9-244689

担当者

小林