


ウッドデッキ 施工概略図

YKK AP リウッドデッキ 200
 間口= 1.5間 (2,651mm)
 出幅= 7尺 (2,120mm)
 色: 【未定】
 床板: 縦貼り
 幕板: 標準幕板
 束柱: Hタイプ(550~700mm) (色: プラチナステン)

YKK AP ヴェクターテラス F型 屋根タイプ 単体 積雪~20cm対応
 間口= 間東間2.0間 (柱芯々3,358mm 屋根幅3,670mm)
 出幅= 4尺 (1,170mm)
 色: プラチナステン
 屋根材: 熱線遮断ポリカーボネート (クリアマット調)
 柱仕様: 柱奥行移動タイプ (柱2本)
 施工方法: 上止め仕様
 躯体式バルコニー取付部品: 中間用×2セット

YKK AP 吊下げ物干し 標準 2本入
 色: プラチナステン

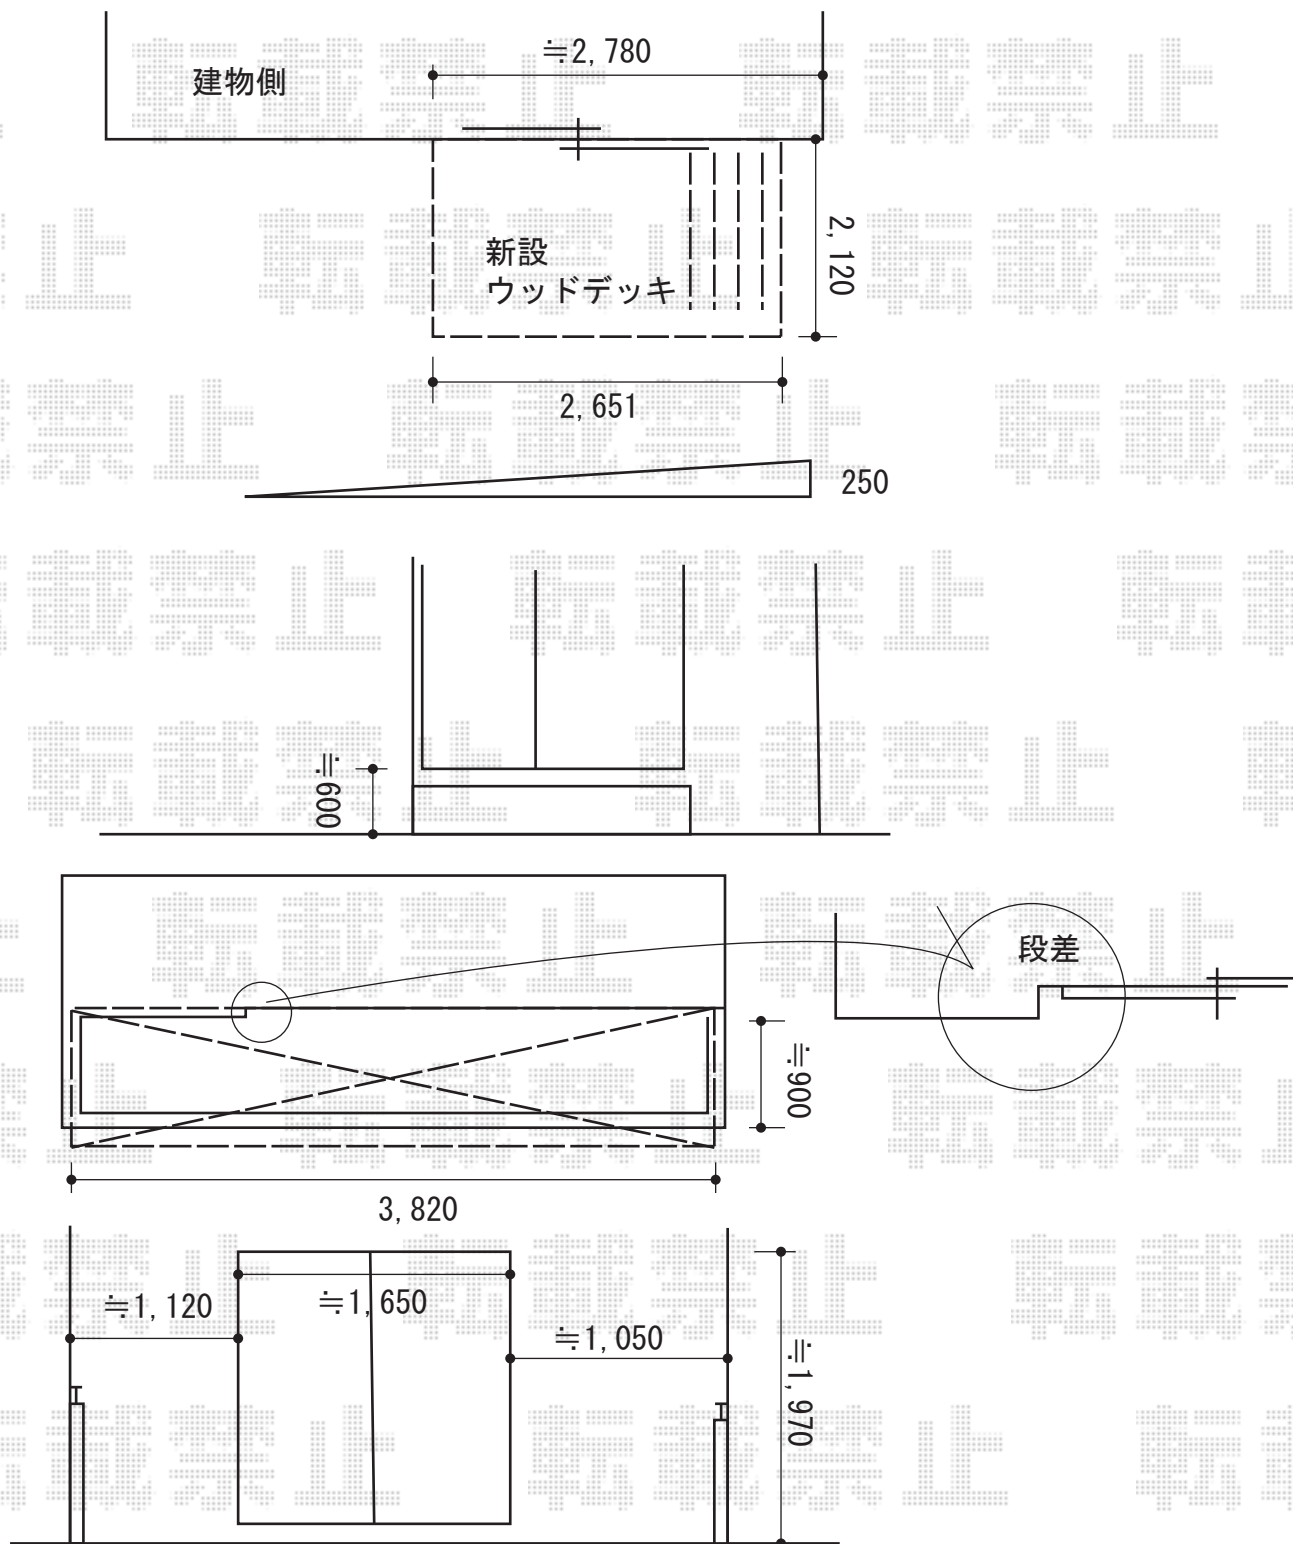

2014-9-244723

担当者

栢田