


カーポート工事 施工概略図

YKK AP レイナポートグラン 延長 積雪~20cm対応
幅= 2,700mm
奥行= 7,200mm
色： プラチナステン
屋根材： 熱線遮断ポリカーボネート(クリアマット)
柱仕様： ハイルフ柱仕様 (有効高 約2,350mm)

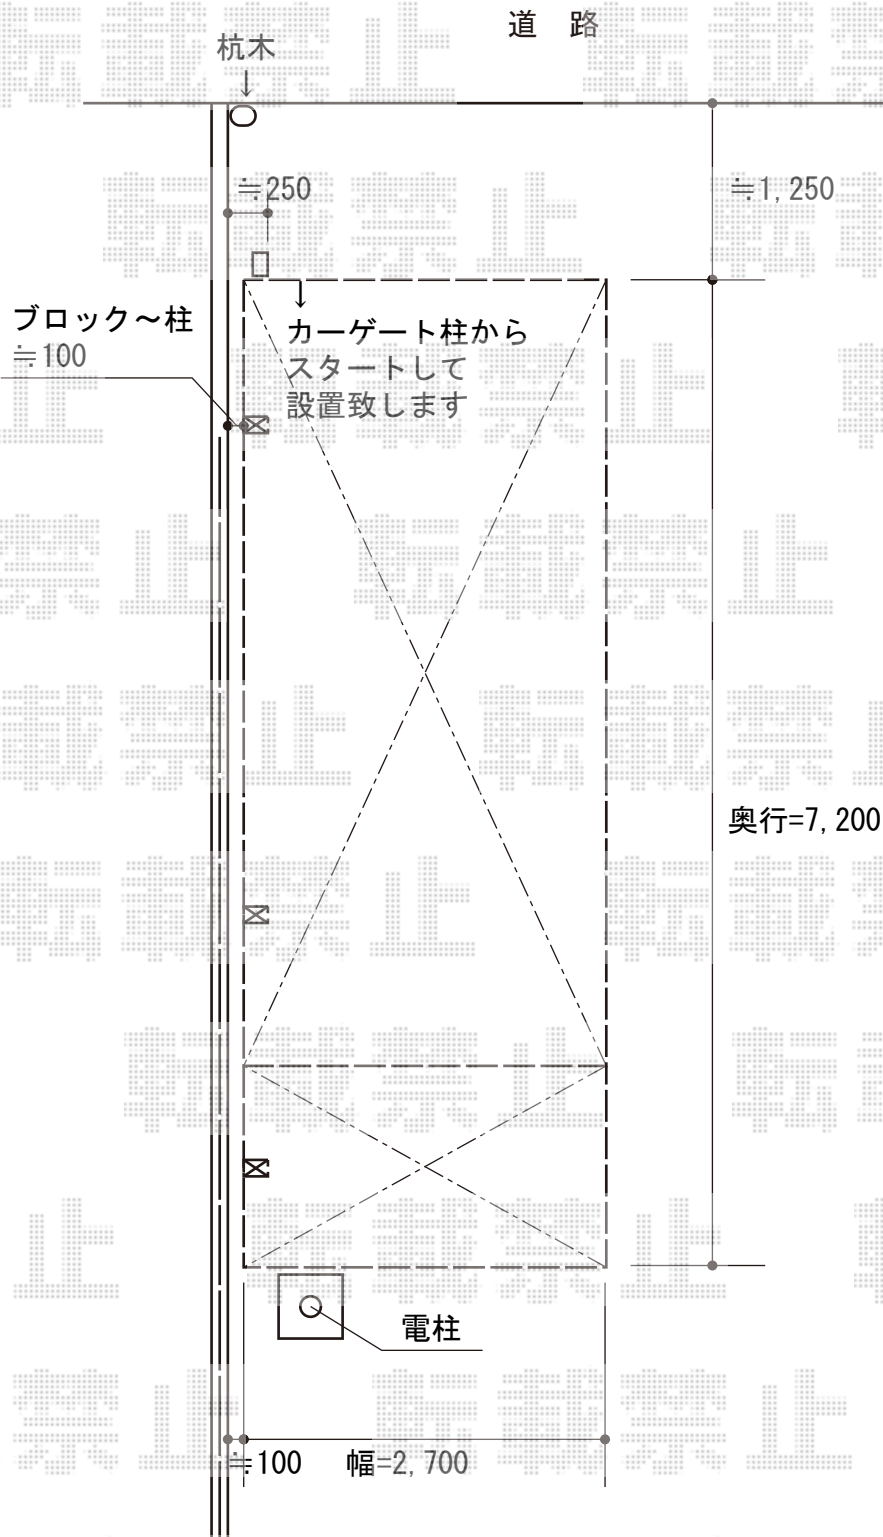

2014-9-244741

担当者

塚田