


カーゲート工事 施工概略図

四国化成 スタックラインA1型 電動式 スチールレール仕様
 埋設全長：7,027mm
 扉全幅：4,974mm
 開口幅：4,500mm
 収納幅：2,334mm
 高さ：1,200mm
 色：ブロンズ

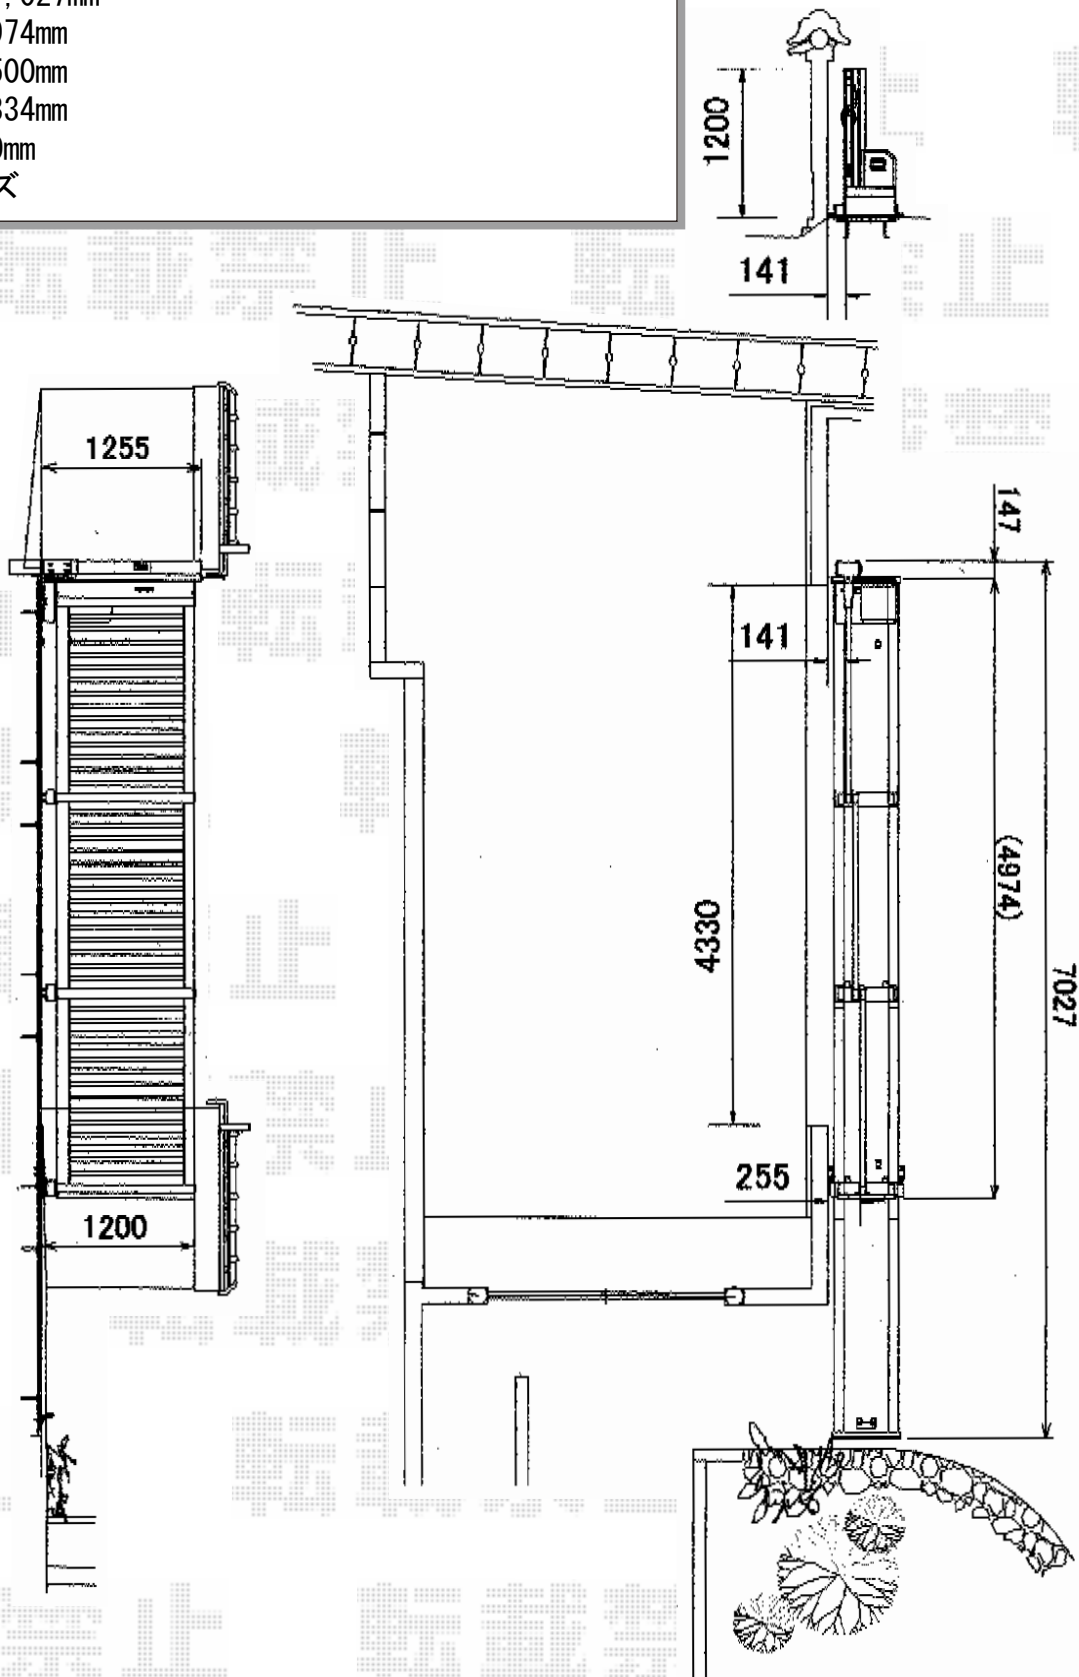

2014-9-244761

担当者

松本