


フェンス・面格子・門扉 施工概略図

YKK AP エクスラインフェンス13型 自由柱施工
 本体1枚 (W×H) = (1,975mm×1,000mm) ×1枚
 自由柱13型: 2本
 エンドキャップ: 1セット
 色: 【プラチナステン】

YKK AP エクスライン門扉13型 片開き 門柱使用
 扉1枚 (W×H) = (800mm×1,000mm)
 色: プラチナステン
 錠: ハンドル錠E2型
 開き: 内開き

YKK AP ルシアスフェンスH01型 たて板格子 木調カラー フリーポールタイプ
 本体1枚 (W×H) = (1,975mm×800mm) ×3枚
 自由柱: T80×6本
 エンドキャップ: 1セット
 格子付きコーナー継手: T-80×1本
 色: 格子 ショコラウォールナット/柱・枠 【プラチナステン】

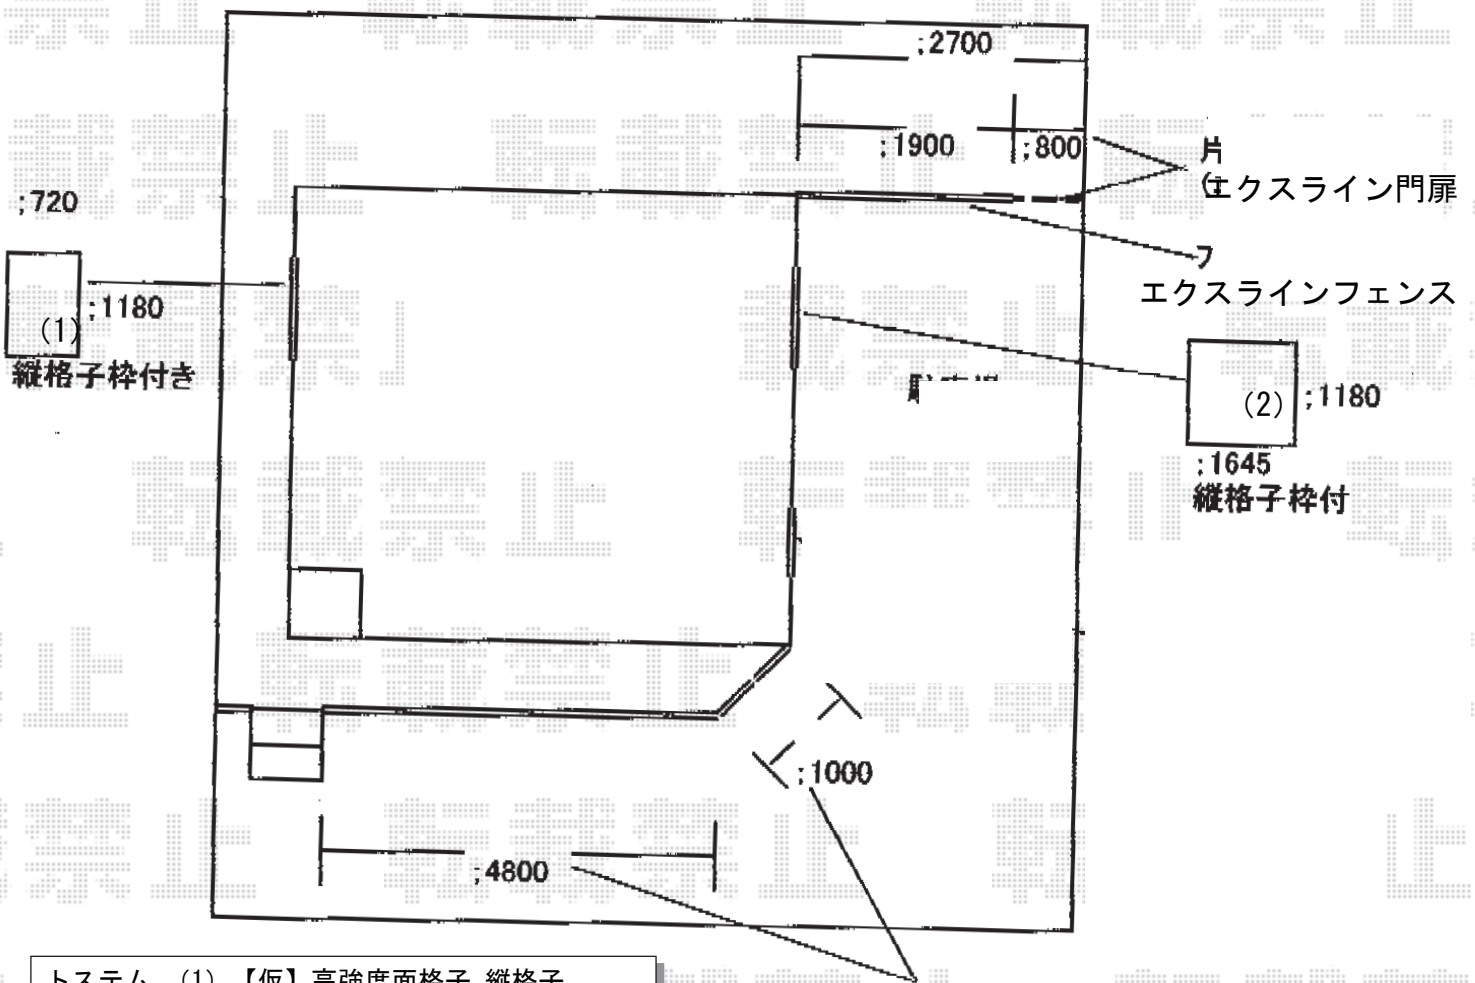

トステム (1) 【仮】 高強度面格子 縦格子
 幅= 890mm (呼称幅074)
 高さ= 1,220mm (呼称高11)
 色: シャイングレー
 取付部品セット: 付属

トステム (2) 【仮】 高強度面格子 縦格子
 幅= 1,800mm (呼称幅165)
 高さ= 1,220mm (呼称高11)
 色: シャイングレー
 取付部品セット: 付属

ルシアスフェンス

2014-9-244763	担当者	松保
---------------	-----	----