


ハイグリッドフェンスN8型 フリーポールタイプ 施工概略図

TOEX ハイグリッドフェンスN8型 フリーポールタイプ
本体1枚 (W×H) = (2,000×600mm) ×6枚
アルミ形材柱: T-6×8本
小口キャップ: 2セット
色: アイボリーホワイト

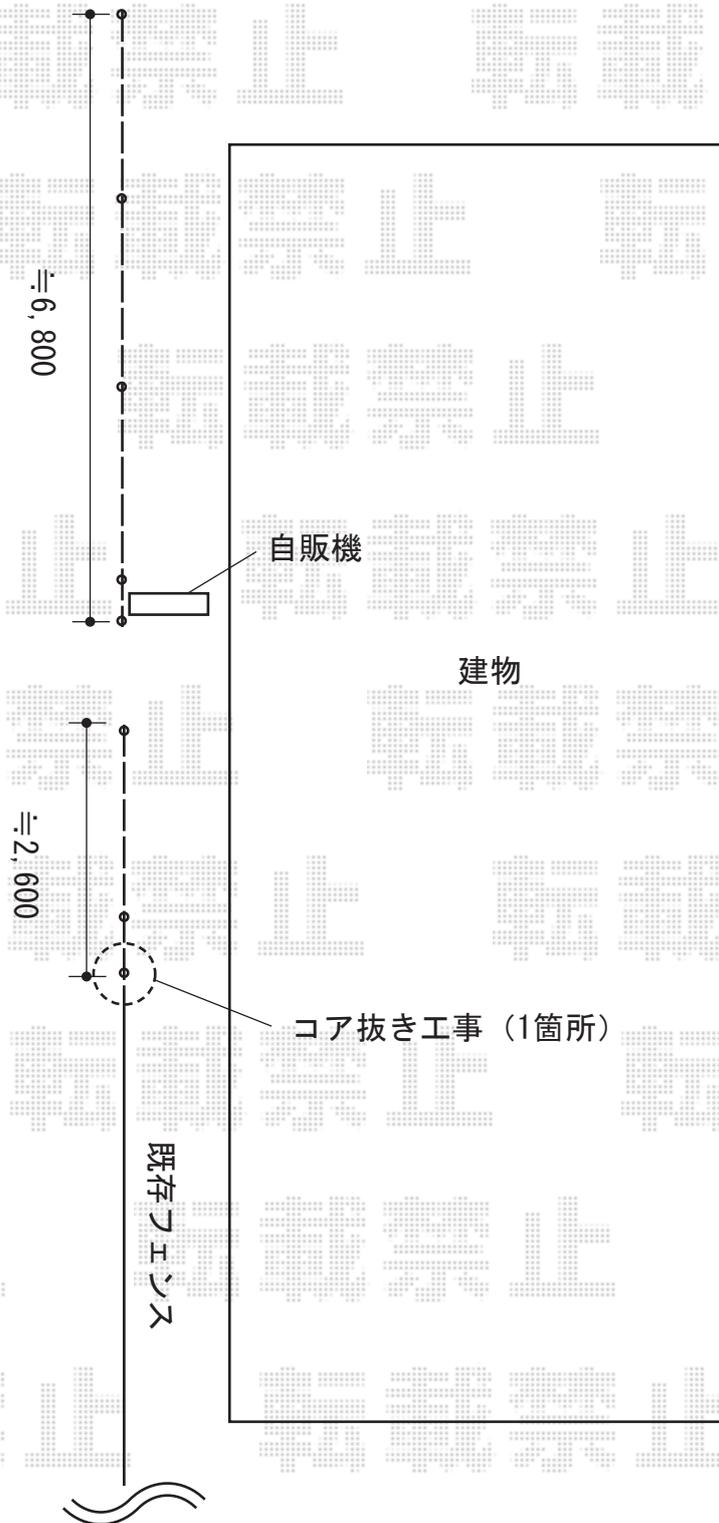

2014-9-244779	担当者	栢田
---------------	-----	----