


フェンス 施工概略図

TOEX ハイグリッドフェンスN8型 フリーポールタイプ
本体1枚 (W×H) = (2,000×600mm) ×5枚
柱仕様： T-6×7本
小口キャップ：1セット
色： ブラック

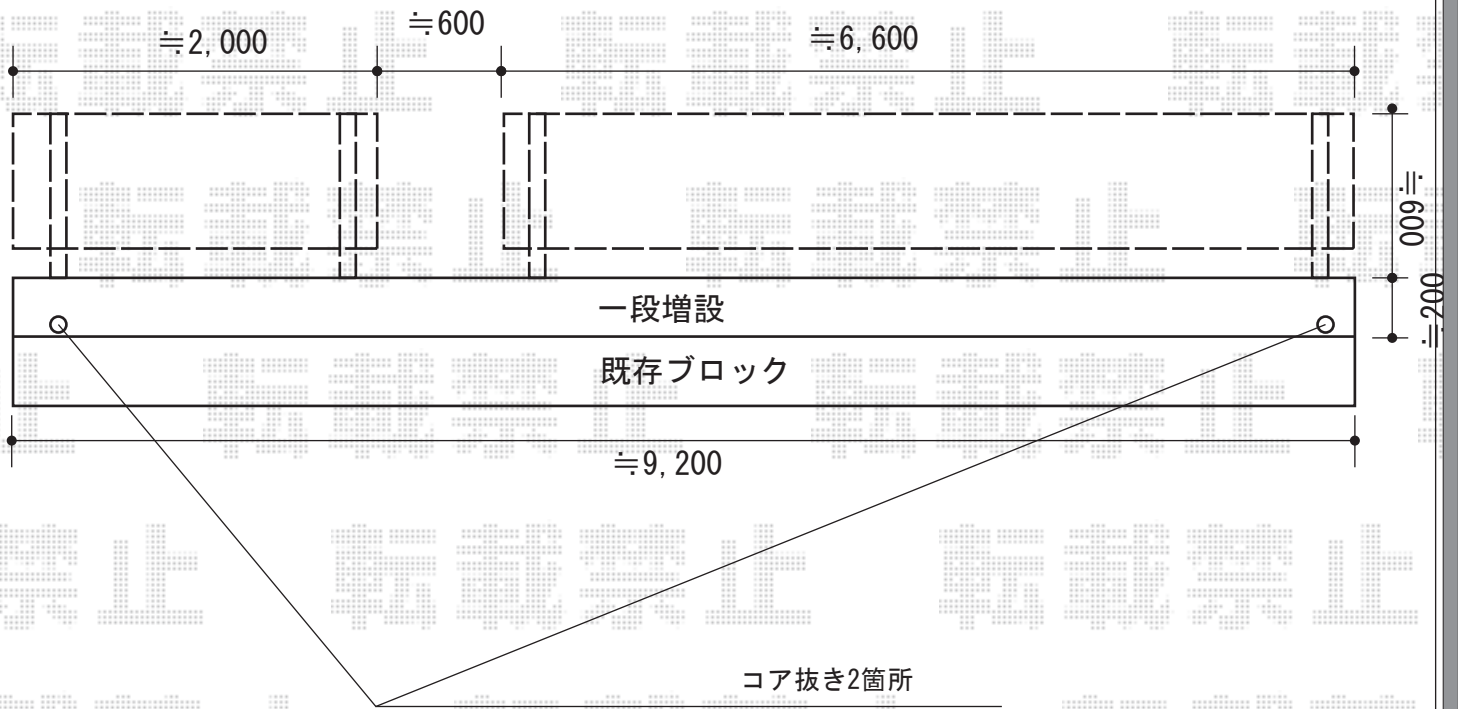

2014-9-244784

担当者

松本