

カーポート 施工概略図

トステム レグナスポートシグマIII 3000 積雪~100cm対応

幅= 2,692mm


奥行= 4,982mm

色: シャイングレー

屋根材【1】: ポリカーボネート (ブルースモーク)

屋根材【2】: 熱線吸収アクアポリカーボネート (ライトブルー)

柱仕様: 標準柱仕様 (有効高 約1,800mm)

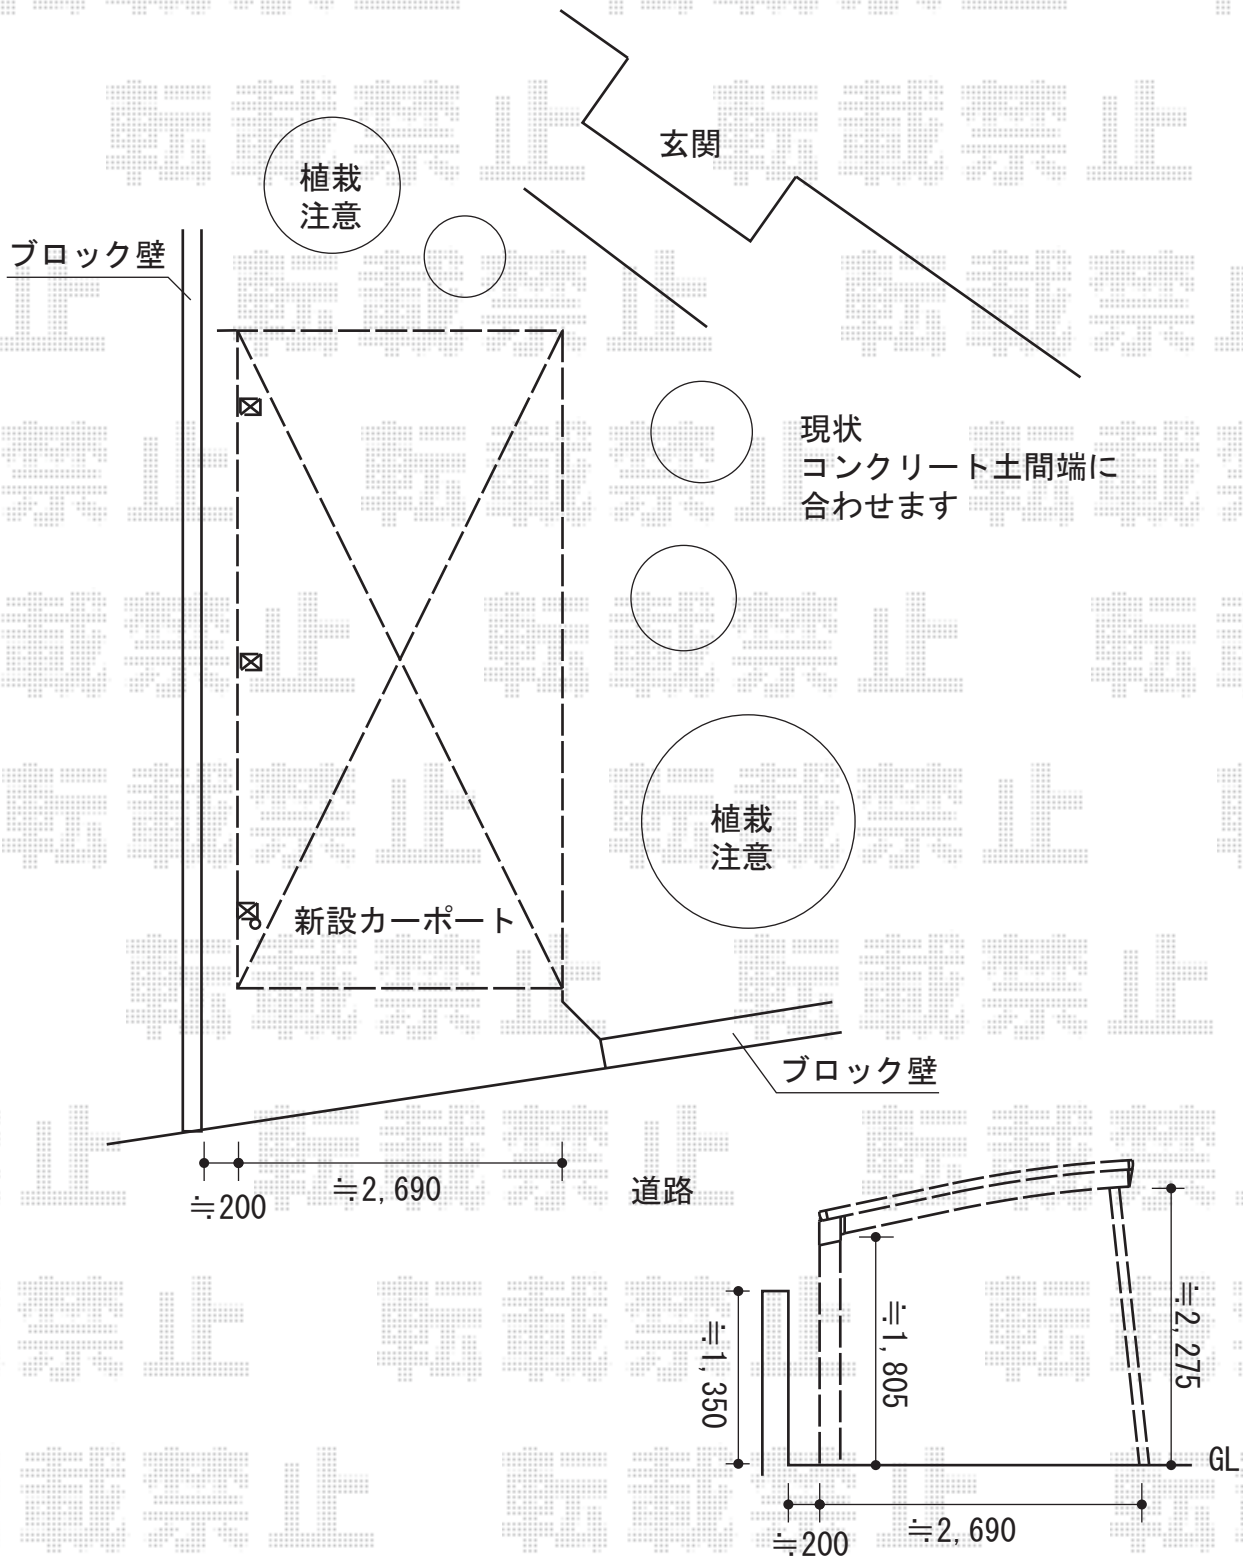

2014-9-244812

担当者

竹下