


カーポート工事 施工概略図

YKK AP レイナキャップポートグラン 積雪~20cm対応
幅= 3,002mm
奥行= 5,768mm
色: プラチナステン
屋根材: 熱線遮断ポリカーボネート(クリアマット)
柱仕様: 標準柱仕様(有効高 約2,000mm)

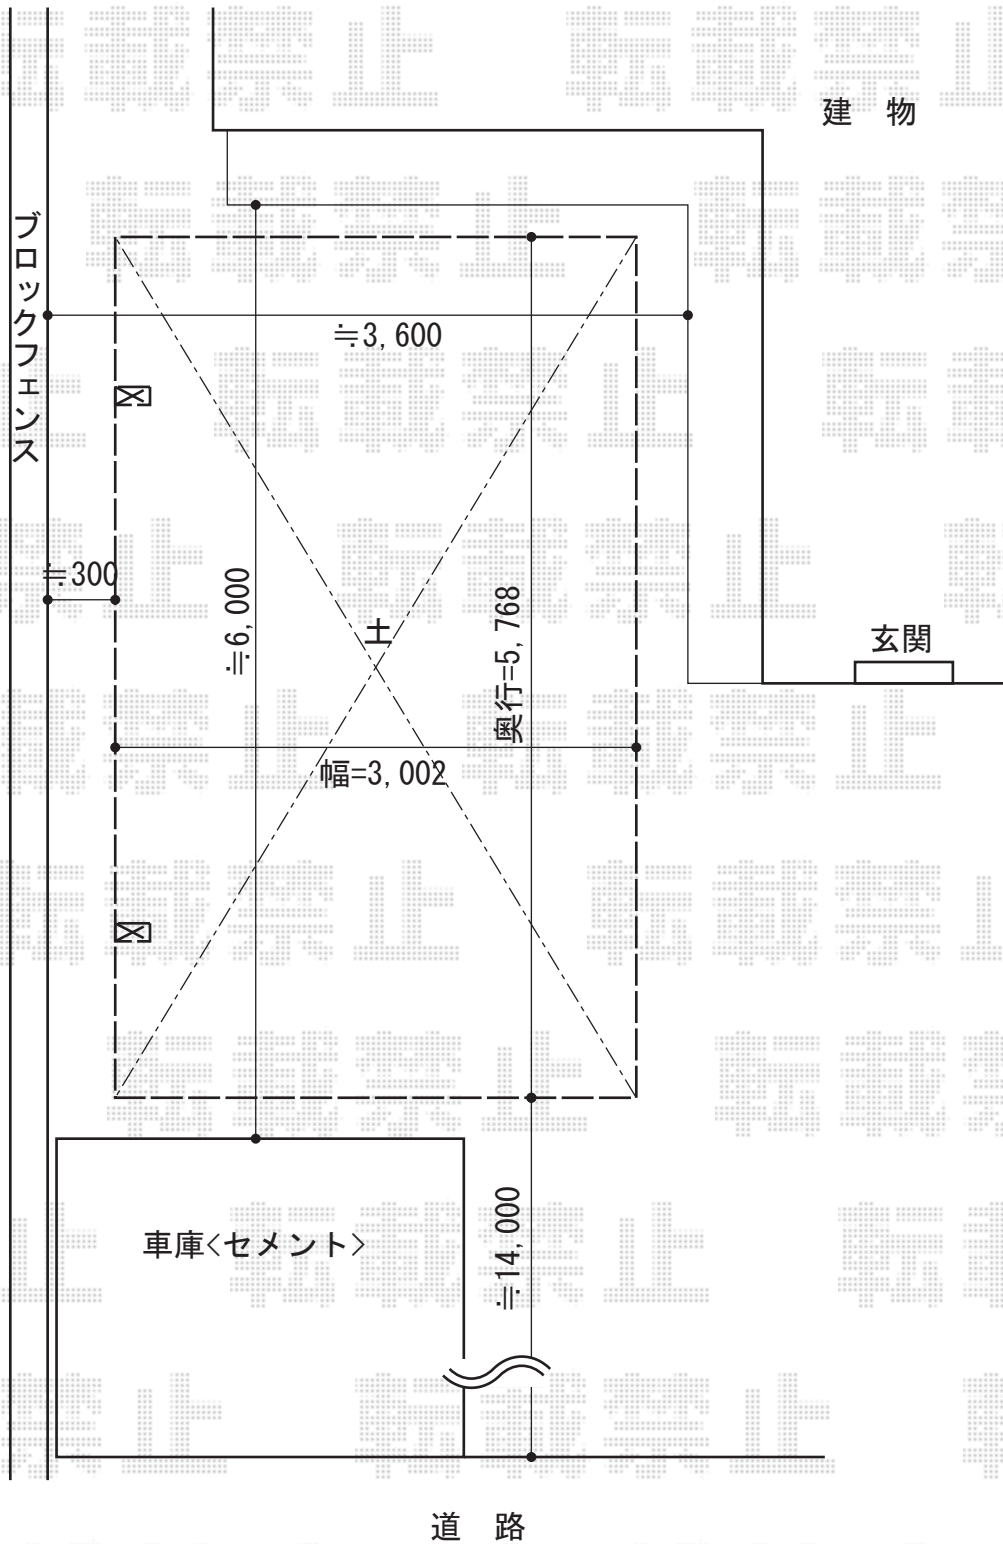

2014-9-244879

担当者

小林