


カーポート工事 施工概略図

トステム カーポートシグマIII 積雪~20cm対応
幅= 2,551mm
奥行= 4,980mm
色： シャイングレー
屋根材： 熱線吸収アクアポリカーボネート（ライトブルー）
柱仕様： ロング柱23仕様（有効高 約2,300mm）

トステム カーポートシグマIII 着脱式サポート ロング柱23仕様用 1本入り×2セット
色： シャイングレー

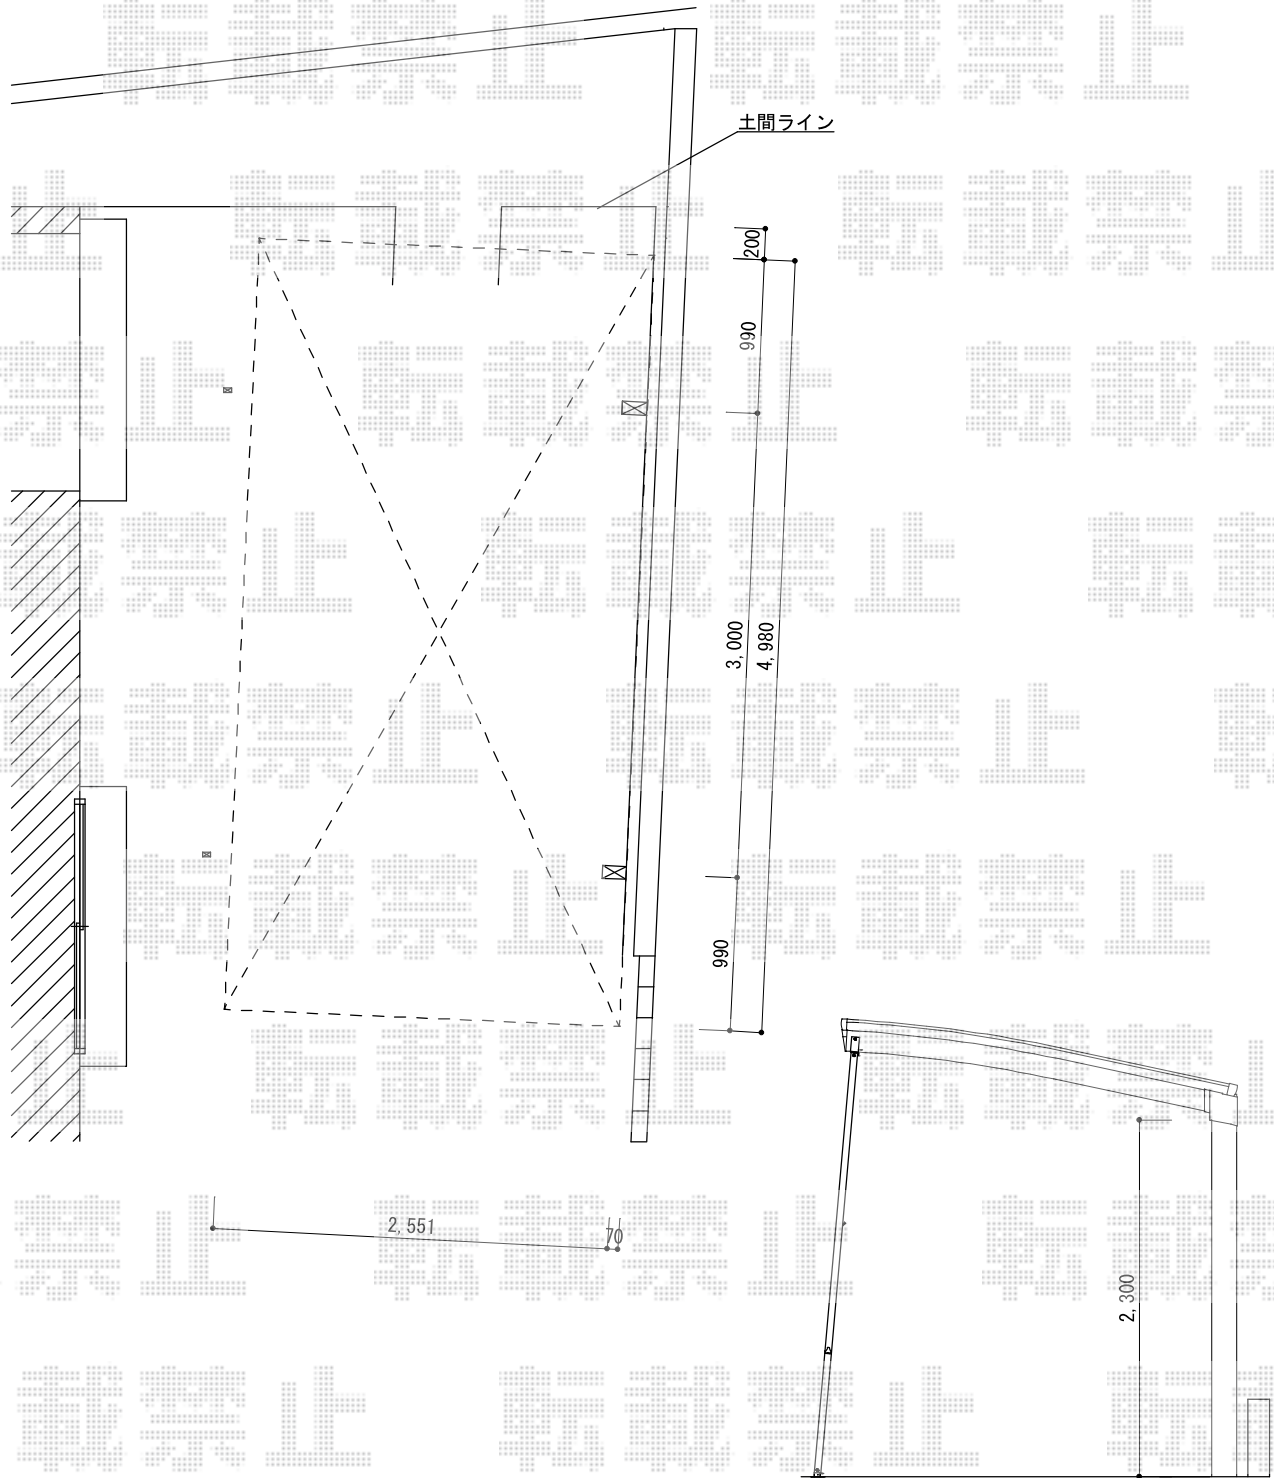

2014-9-244881

担当者

酒井