カーポート工事　施工概略図

トステム レガーナポートシグマIII 縦連棟 耐風圧強度仕様 積雪～30cm対応　雨樋あり
幅= 2,702mm
奥行= 9,922mm
色： シャイングレー
屋根材： 熱線吸収ポリカーボネート（ライトブルーマット調）
柱仕様： ロング柱23仕様（有効高 約2,300mm）
耐風圧強度部品： 着脱式サポート×4/母屋補強材/屋根材ホルダー

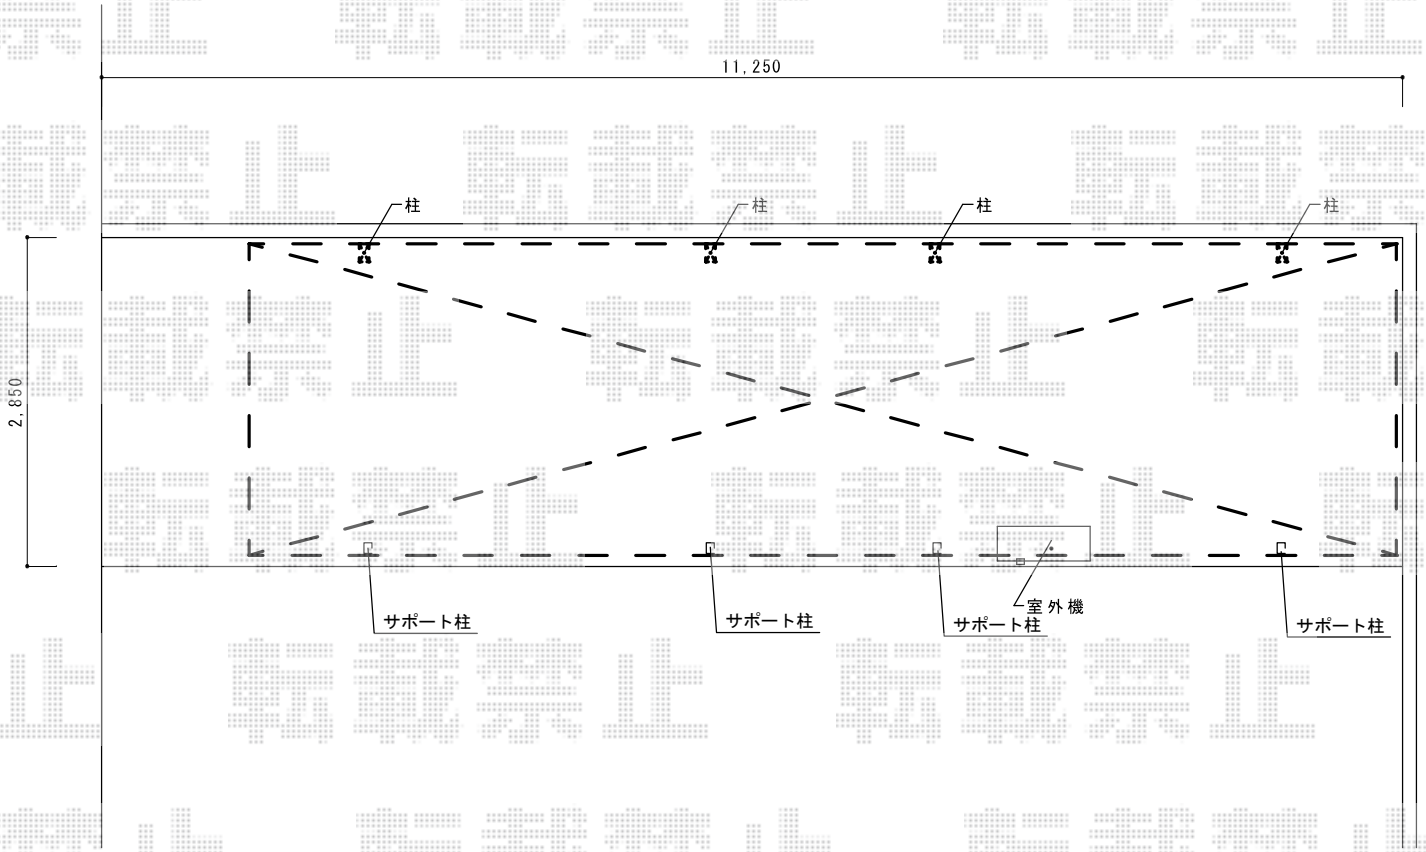

2014-9-244886	担当者	小林

エクスショップ

現場状況や作図制限により概略図の内容と多少の違いが生じることがございます。
施工時は、現場優先とさせて頂きたく思いますので、お立会い頂き、最終のご指示のほど、何卒、宜しくお願い致します。
全ての著作権はエクスショップに帰属します。当社とのお取引目的以外の使用・複製・転載は如何なる場合も禁止しております。