


カーポート・カーゲート 施工概略図

Value Select トリップゲート ペットガード型 ノンレール 片開き 37S

開口幅= 3,607mm
 全幅= 3,707mm
 たたみ幅= 702mm
 高さ= 1,200mm
 色：ステンカラー
 キャスター数：3箇所
 落棒数：2本

YKK AP レイナポートグラン 縦連棟 積雪~20cm対応
 幅= 2,400mm
 奥行= 10,064mm
 色：プラチナステン
 屋根材：熱線遮断ポリカーボネート（トーマイマツ/すりガラス調）
 柱仕様：標準柱仕様（有効高 約2,000mm）

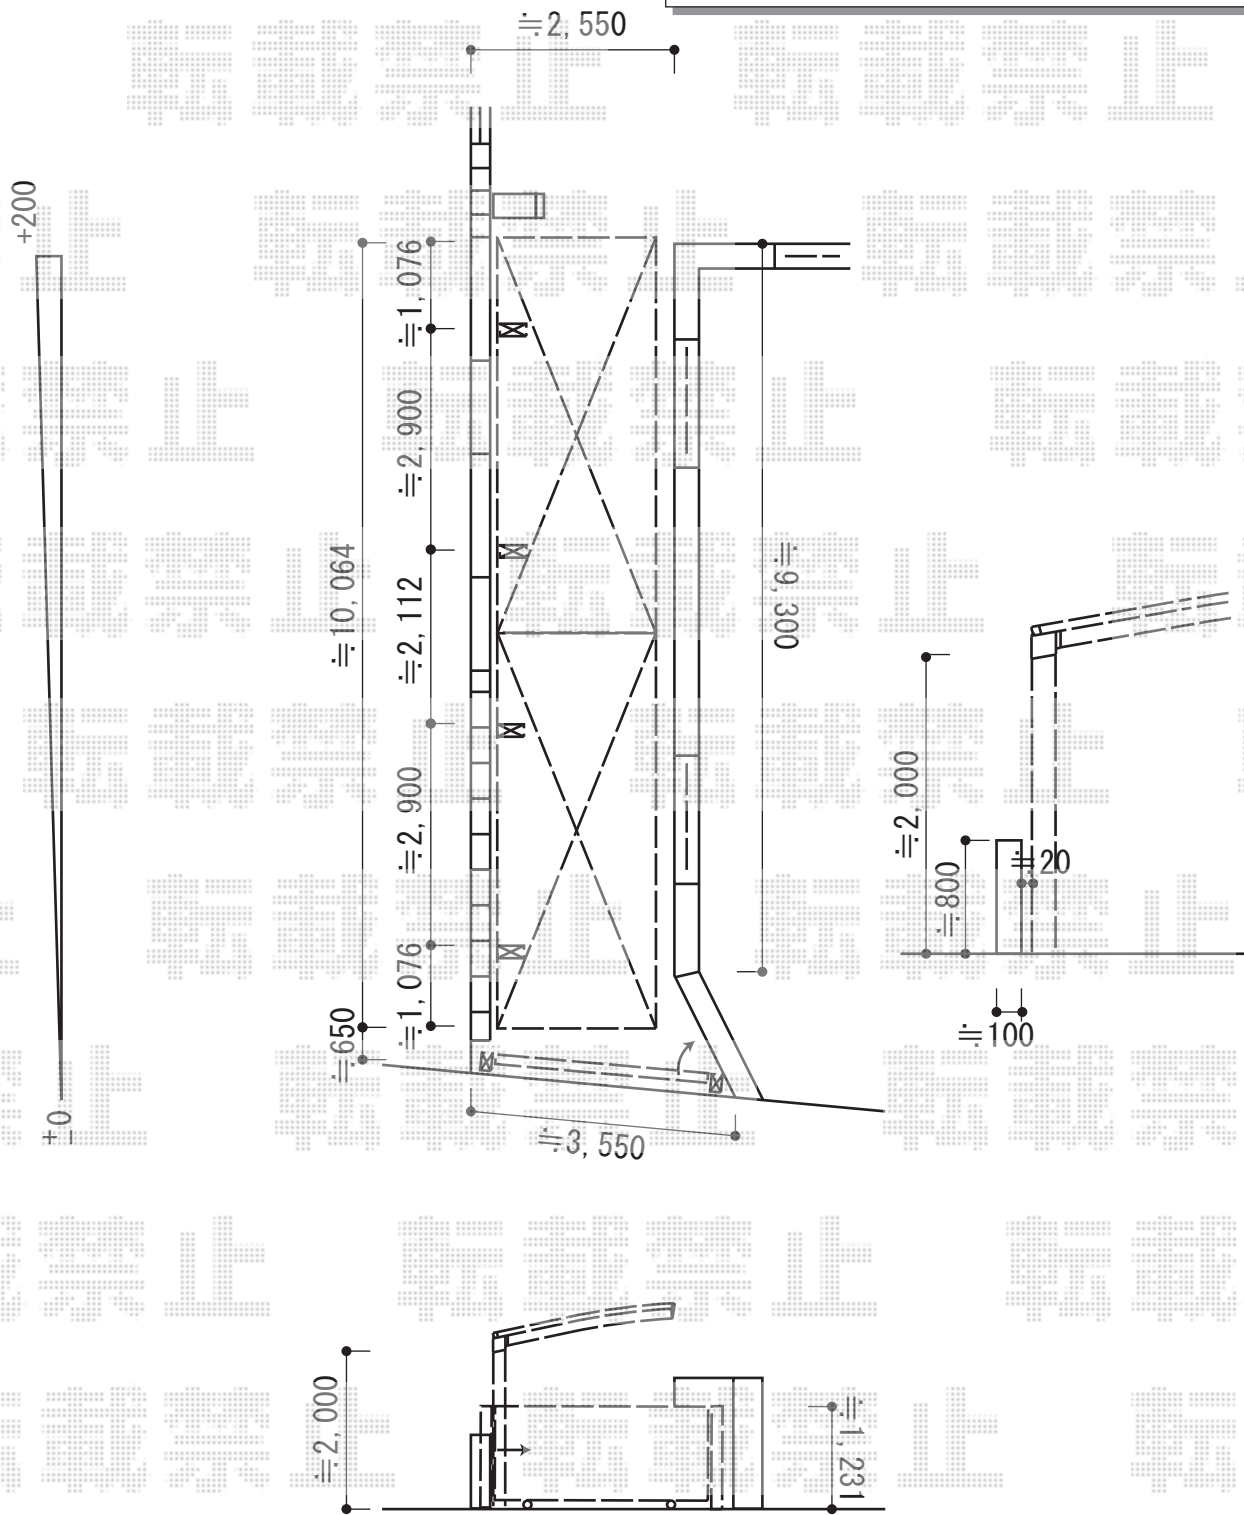

2014-9-244916

担当者

酒井