


# フェンス 施工概略図

YKK AP イーネットフェンス1F型 自由柱タイプ  
 本体1枚 (W×H) = (1,990×600mm) ×13枚  
 アルミ自由柱： T60×26本  
 端部キャップ： ×7  
 色： 本体 Tステン・柱 プラチナステン

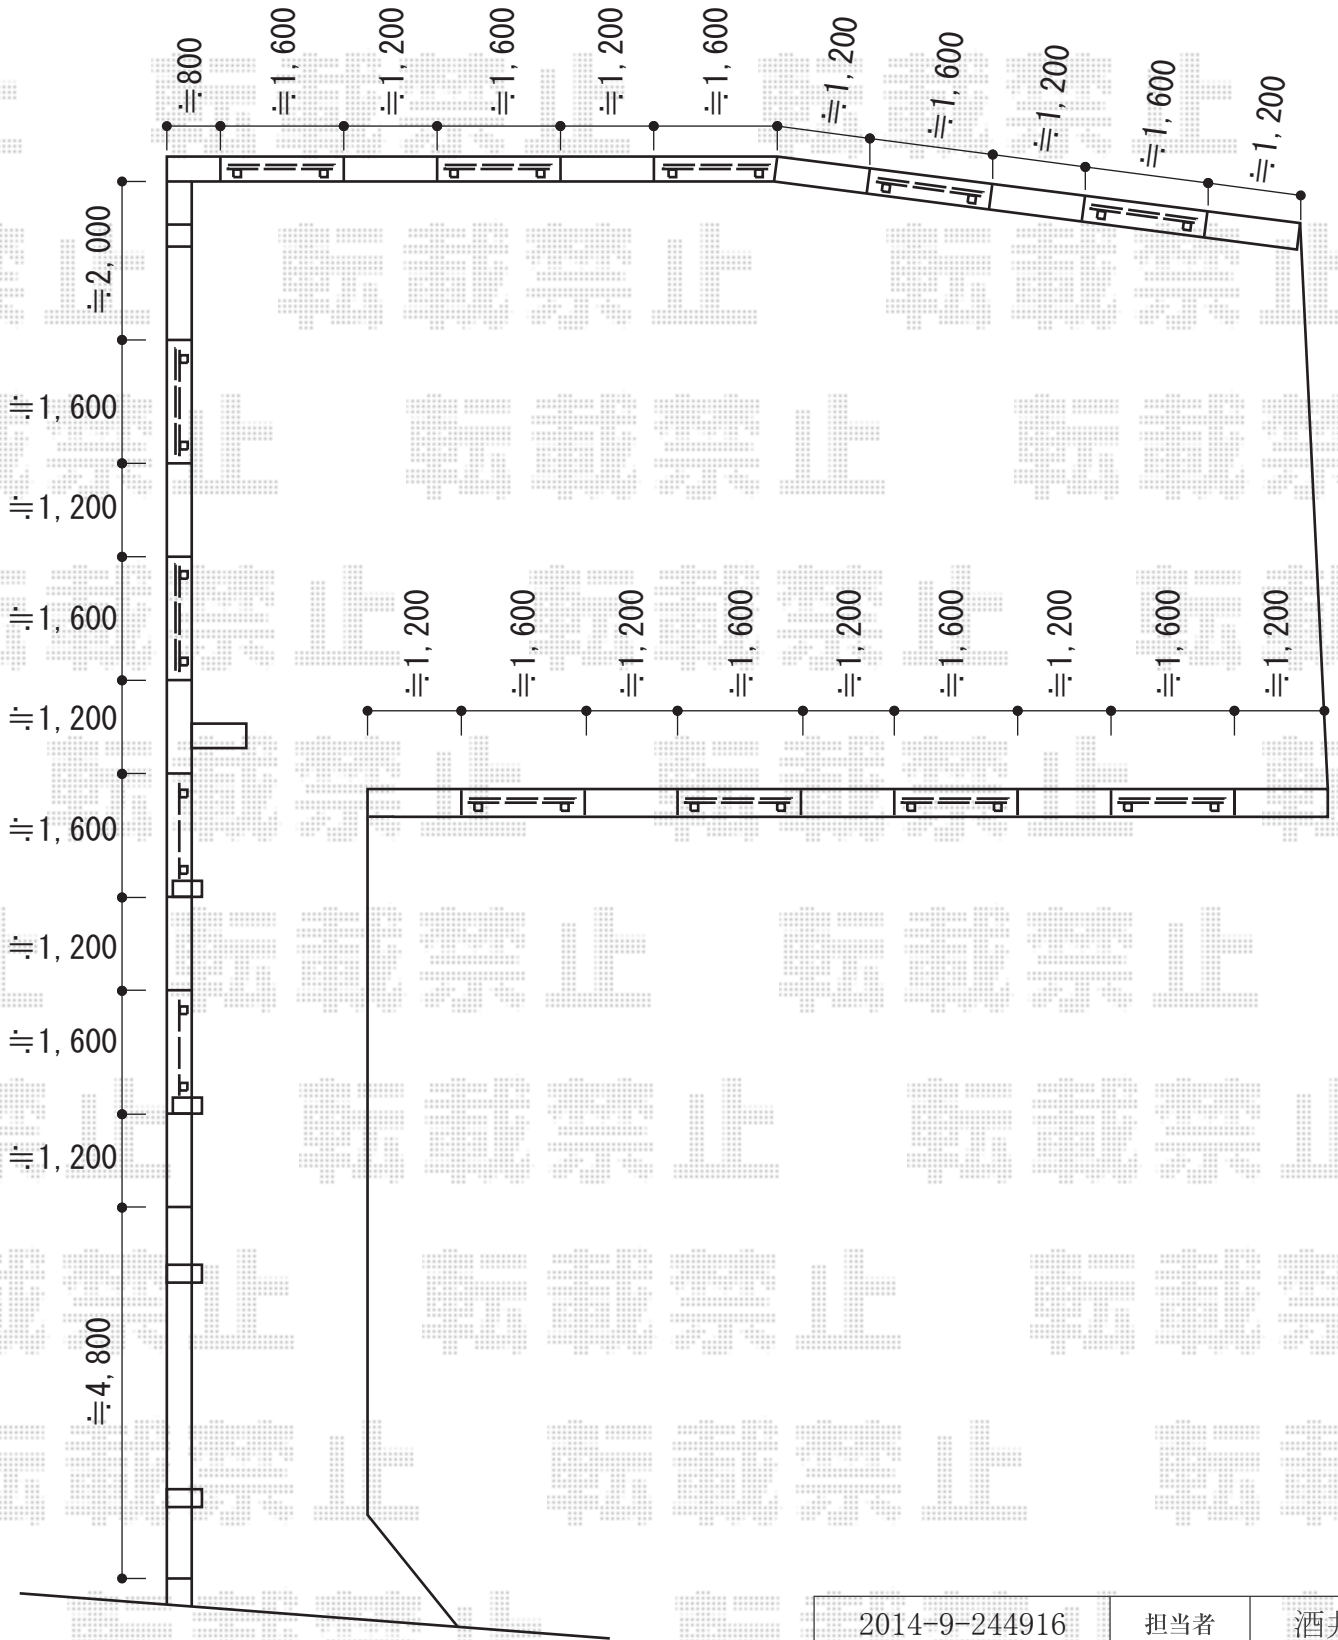

2014-9-244916

担当者

酒井