


## バルコニー屋根工事 施工概略図

Value Select プレシオステラス R型 屋根タイプ 連棟 積雪～20cm対応  
間口= 関東間3.0間[1.5+1.5間] (柱芯々5,305mm 屋根幅5,490mm)  
出幅= 3尺 (870mm)  
色 : ノーブルステン  
屋根材 : ポリカーボネート (【未定】)  
柱仕様 : 柱奥行移動タイプ (柱3本)  
施工方法 : 下止め仕様  
躯体式バルコニー取付部品 : 中間用×3セット

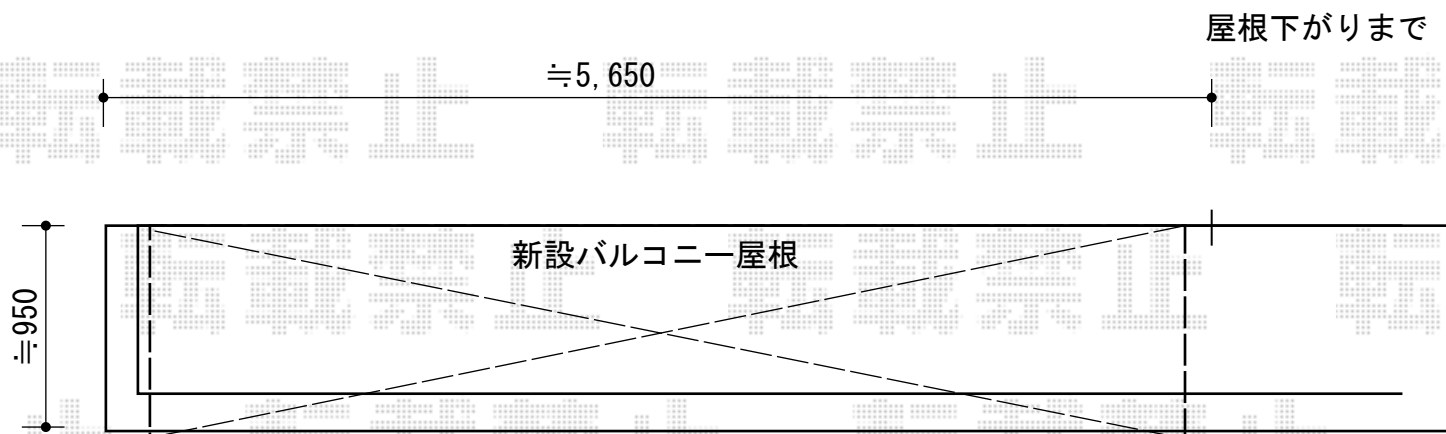

Value Select プレシオステラス R型用 標準 吊り下げ式物干し(2本入り)  
色 : ノーブルステン  
数量 : 1セット