


カーポート工事 施工概略図

トステム カーブポートシグマIII 延長 積雪～20cm対応
幅= 2,401mm
奥行= 7,098mm
色： オータムブラウン
屋根材： 熱線吸収アクアポリカーボネート（ライトブルー）
柱仕様： ロング柱23仕様（有効高 約2,300mm）

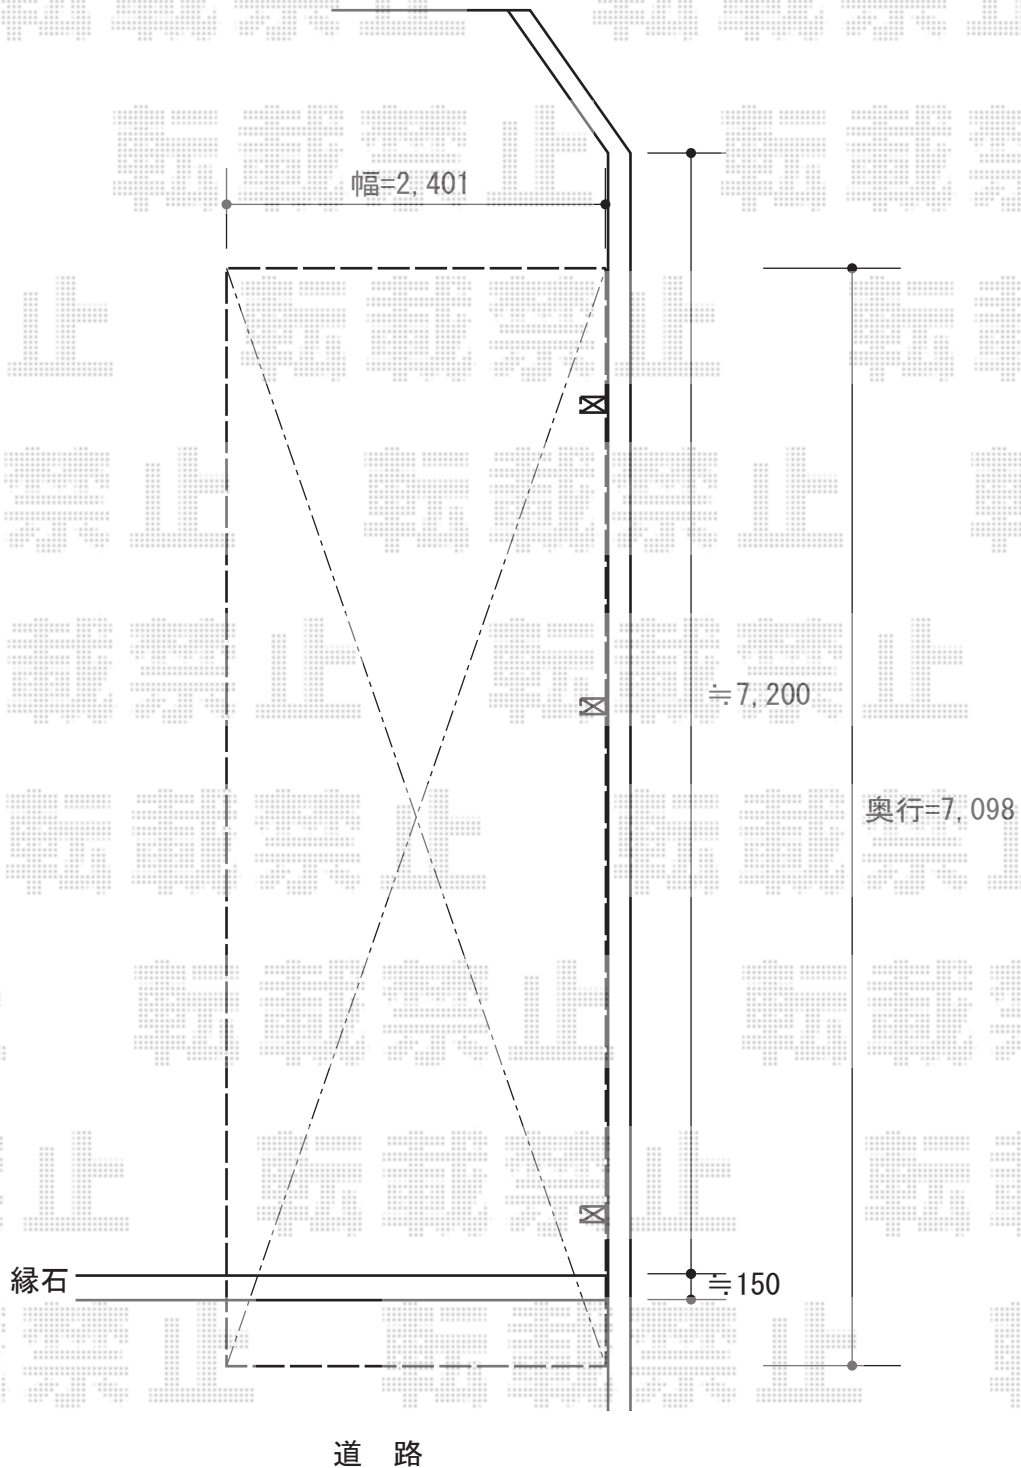

2014-9-245087

担当者

塚田