

リウッドデッキ 200 施工概略図

YKK AP リウッドデッキ 200

間口= 1.5間 (2,651mm)

出幅= 5尺 (1,520mm)

色： ウォームグレー


床板： 縦貼り

幕板： 標準幕板

束柱： Sタイプ(550mm) (色： プラチナステン)

YKK AP 独立式 リウッドステップ 2型

色： 本体：ウォームグレー 束柱：プラチナステン

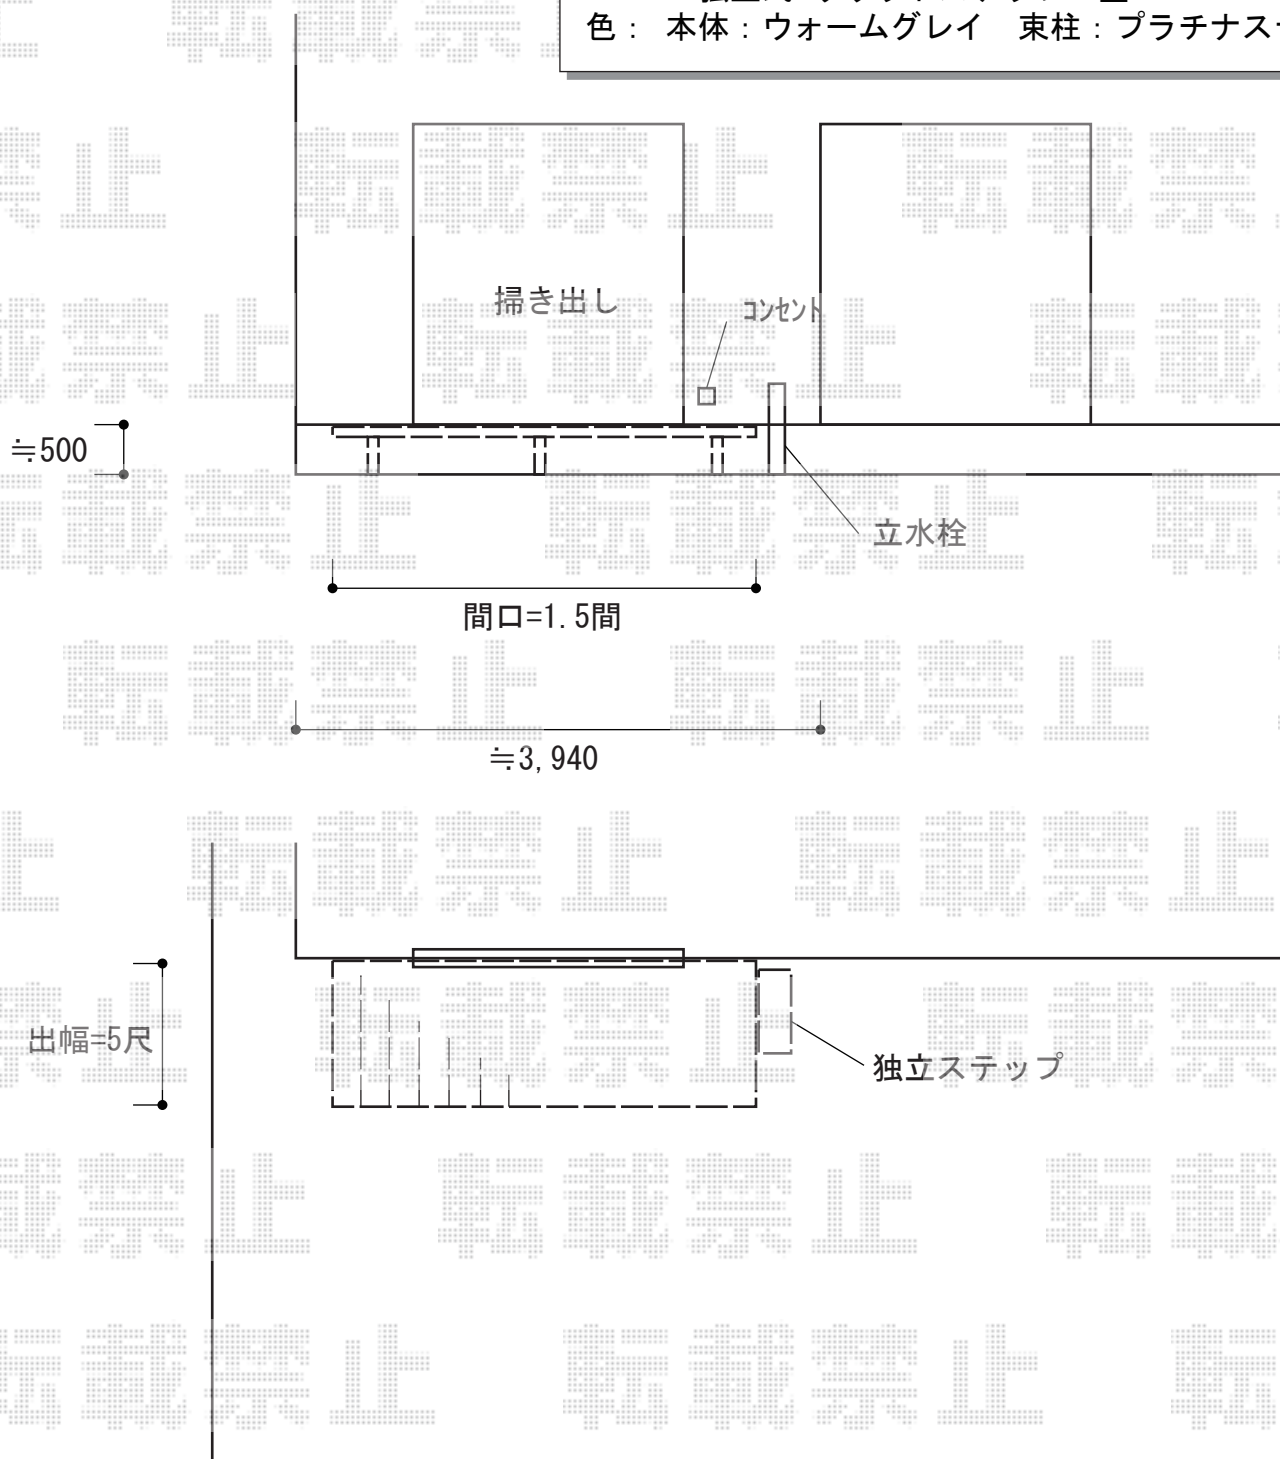

2014-9-245089

担当者

大藤