


# ウッドデッキ 施工概略図

LIXIL(トステム) レストステージ 幕板納まり  
 間口= 約2,596mm  
 出幅= 約1,800mm  
 色: クリエラスクA  
 床板: 縦貼り  
 幕板: 幕板B(薄)  
 束柱: 束柱セット標準・調整式(353~450mm)(色: シャイングレー)  
 オプション: 片側面段床ステップ(1段)

LIXIL(トステム) レストステージ デッキフェンス  
 本体1枚(W×H) = (1,200×1,000mm)×4枚  
 主柱: T-10×5本  
 パネル仕様: プライバシーパネル  
 柱・笠木色: クリエラスクA  
 パネル・柵材色: パネル/グリーンマット(すりガラス調)  
 柵材/シャイングレー

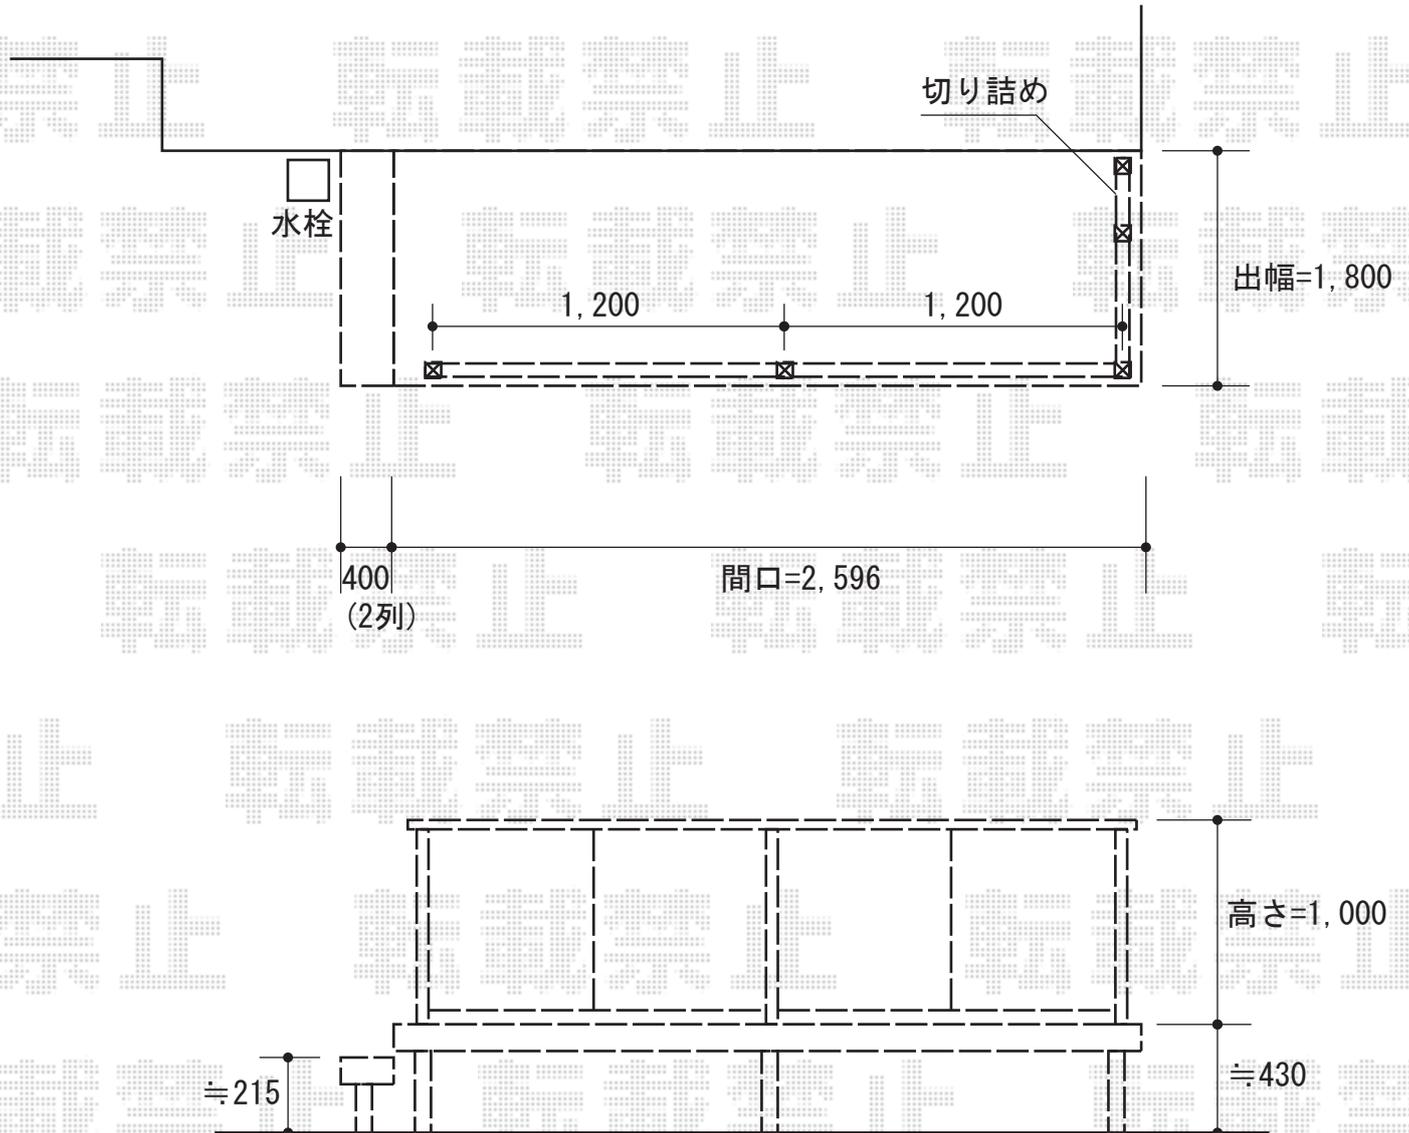

2014-9-245119	担当者	柘田
---------------	-----	----